


Appartement 02 - T3



Plan de Masse



Perspective

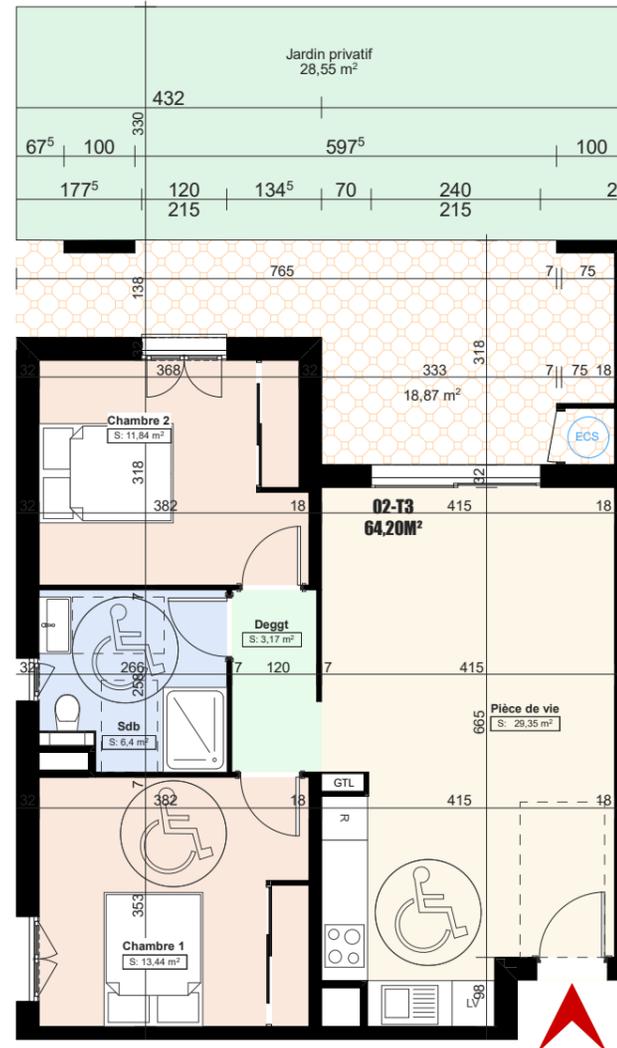

Appartement 02 - Echelle 1:100



Plan d'étage courant RDC ➤ =

Chambre 1	13,44
Chambre 2	11,84
Deggt	3,17
Pièce de vie	29,35
Sdb	6,40
Surface habitable	64,20 m²
Terrasse	18,87 m²
Jardin	28,55 m²

commune de LUCCIANA

Résidence **A Canonica**

La société se réserve le droit d'apporter des modifications à ce plan en fonction des nécessités techniques et administratives tant en ce qui concerne les dimensions que l'équipement. Les surfaces sont indicatives. Les retombées, soffites et faux-plafonds ne sont pas figurés. Les côtes et les surfaces données le sont sous réserve des impératifs de construction et de tolérance d'exécution.