

Appartement 10 - T2




Plan de Masse




Perspective



La société se réserve le droit d'apporter des modifications à ce plan en fonction des nécessités techniques et administratives tant en ce qui concerne les dimensions que l'équipement. Les surfaces sont indicatives. Les retombées, soffites et faux-plafonds ne sont pas figurés. Les côtes et les surfaces données le sont sous réserve des impératifs de construction et de tolérance d'exécution.

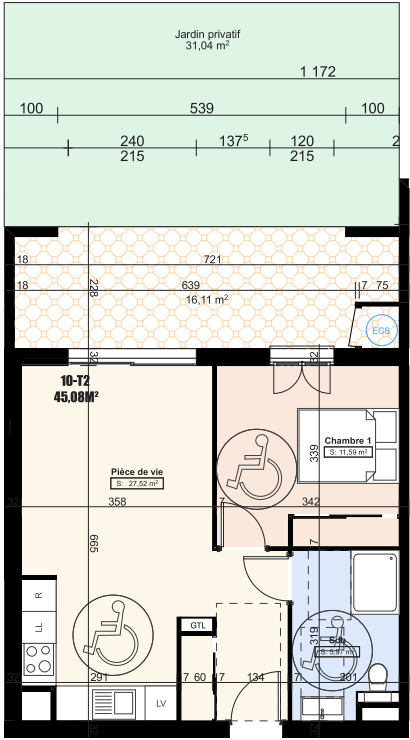

Appartement 10 - Echelle 1:100

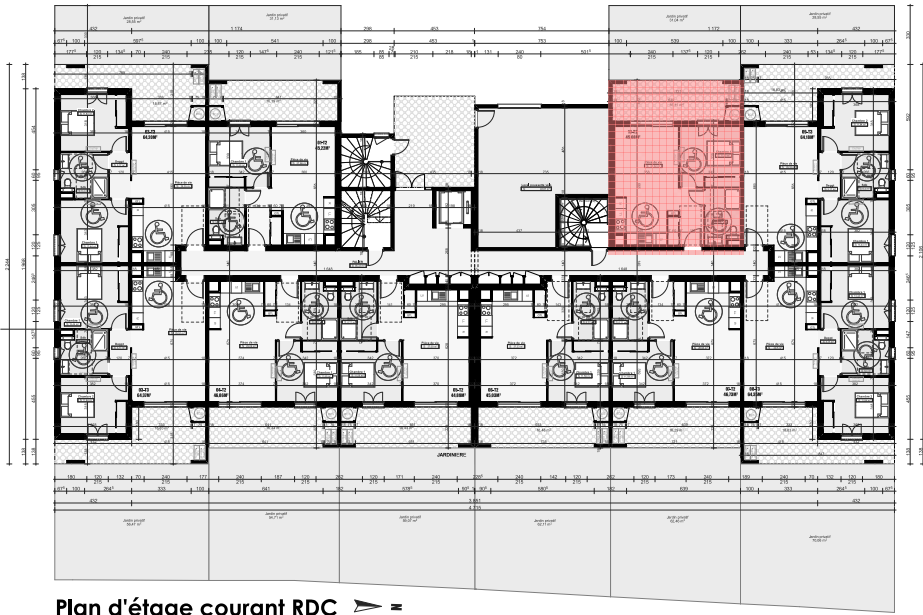

Plan d'étage courant RDC ➤ =

Chambre 1	11,59
Pièce de vie	27,52
Sdb	5,97
Surface habitable	45,08 m²
Terrasse	16,11 m²
Jardin	31,04 m²

commune de LUCCIANA

Résidence A Canonica