


# Appartement 103 - T3




Plan de Masse



Perspective

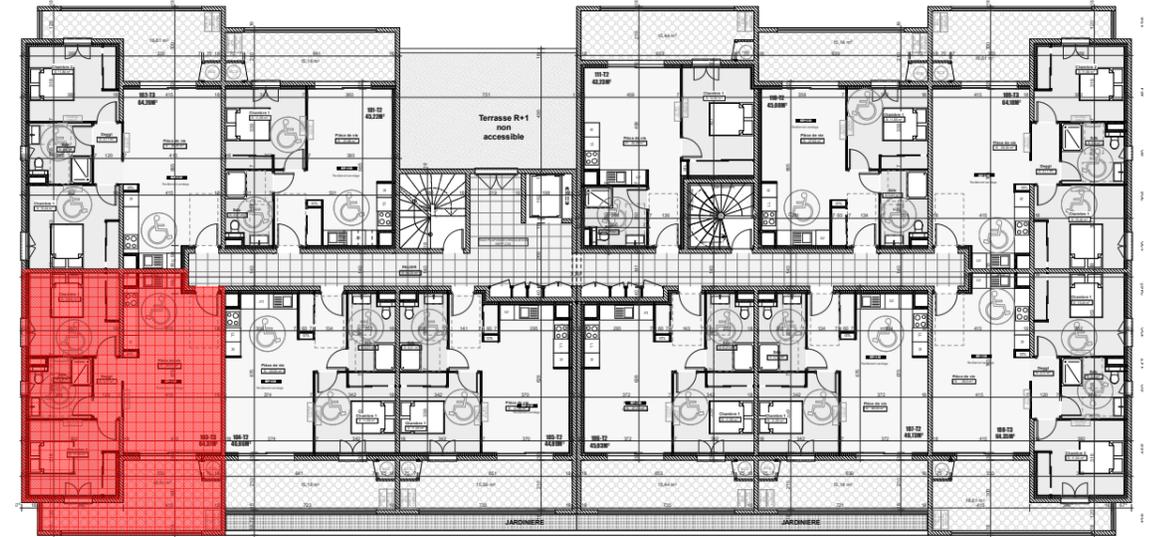

Plan d'étage courant R+1 ➤ =

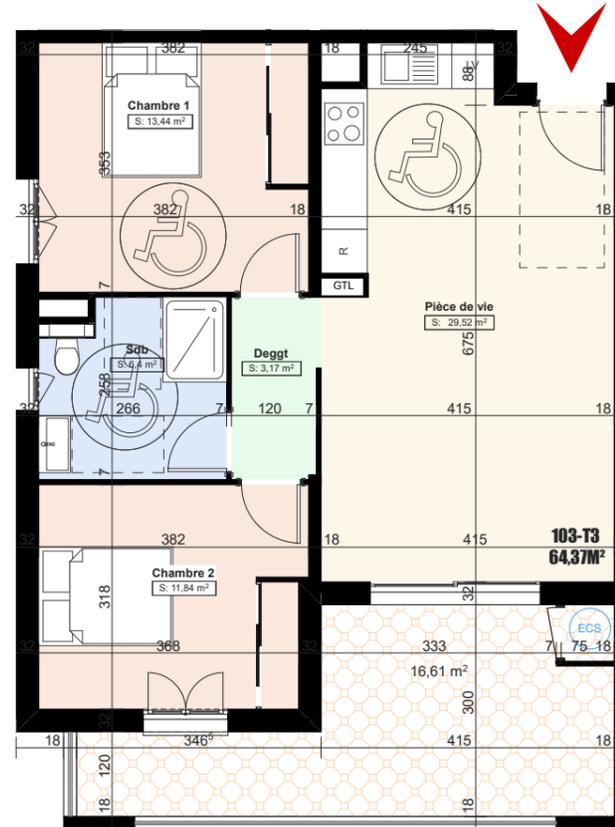

Appartement 103 - Echelle 1:100

Chambre 1	13,44
Chambre 2	11,84
Deggt	3,17
Pièce de vie	29,52
Sdb	6,40
Surface habitable	<b>64,37 m<sup>2</sup></b>
Terrasse	<b>16,61 m<sup>2</sup></b>

La société se réserve le droit d'apporter des modifications à ce plan en fonction des nécessités techniques et administratives tant en ce qui concerne les dimensions que l'équipement. Les surfaces sont indicatives. Les retombées, soffites et faux-plafonds ne sont pas figurés. Les côtes et les surfaces données le sont sous réserve des impératifs de construction et de tolérance d'exécution.

commune de LUCCIANA

**Résidence A Canonica**