

Appartement 207 - T2




Plan de Masse




Perspective



La société se réserve le droit d'apporter des modifications à ce plan en fonction des nécessités techniques et administratives tant en ce qui concerne les dimensions que l'équipement. Les surfaces sont indicatives. Les retombées, soffites et faux-plafonds ne sont pas figurés. Les côtes et les surfaces données le sont sous réserve des impératifs de construction et de tolérance d'exécution.

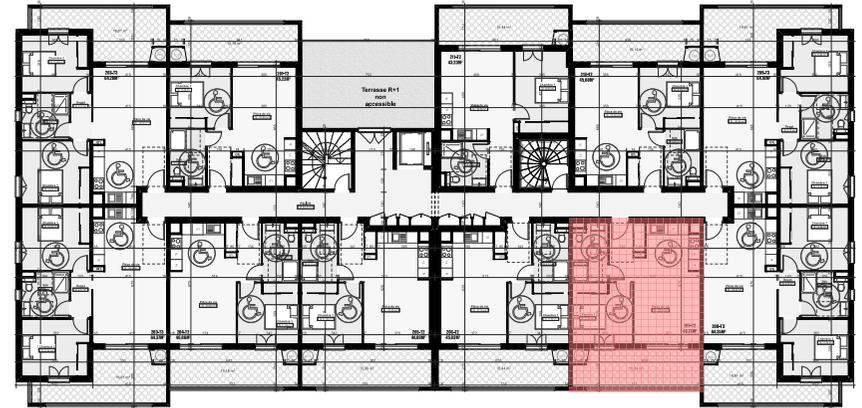

Plan d'étage courant R+2 ➤ =

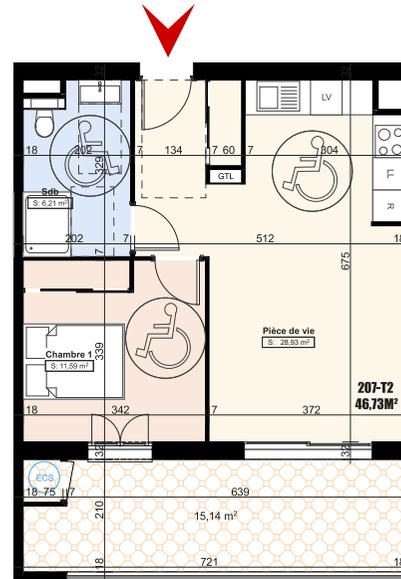

Appartement 207 - Echelle 1:100

Chambre 1	11,59
Pièce de vie	28,93
Sdb	6,21
Surface habitable	46,73 m²
Terrasse	15,14 m²

commune de LUCCIANA

Résidence A Canonica