

# Appartement 06 - T2




Plan de Masse




Perspective



La société se réserve le droit d'apporter des modifications à ce plan en fonction des nécessités techniques et administratives tant en ce qui concerne les dimensions que l'équipement. Les surfaces sont indicatives. Les retombées, soffites et faux-plafonds ne sont pas figurés. Les côtes et les surfaces données le sont sous réserve des impératifs de construction et de tolérance d'exécution.

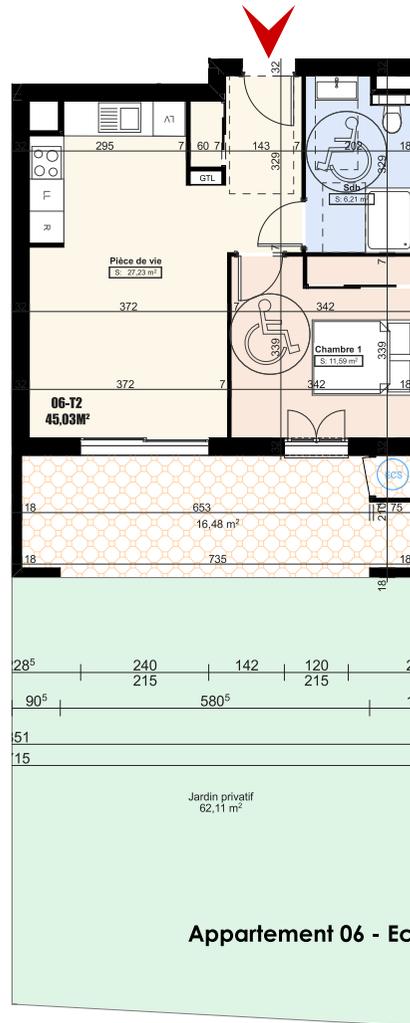

Appartement 06 - Echelle 1:100

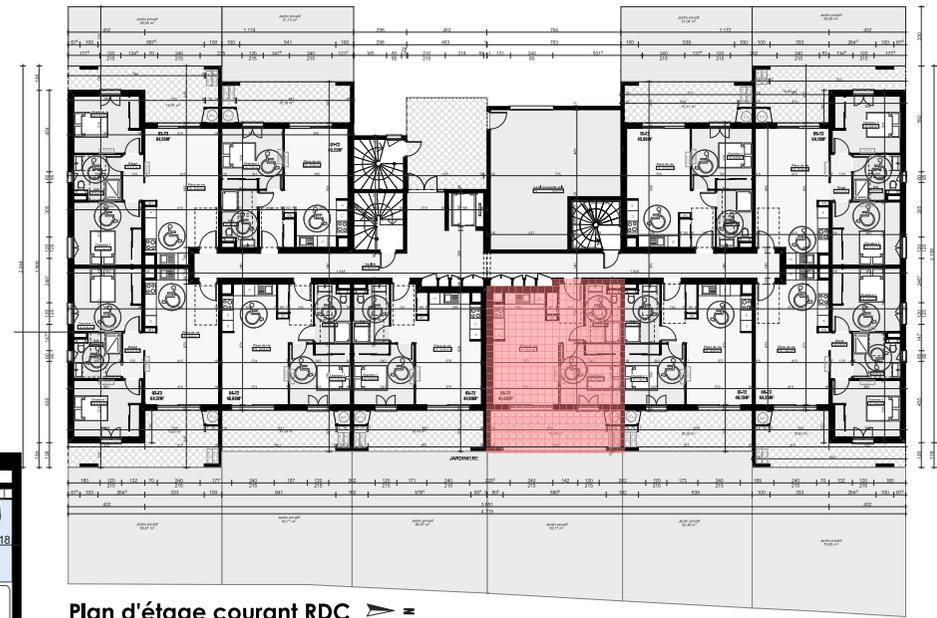

Plan d'étage courant RDC ➤ =

Chambre 1	11,59
Pièce de vie	27,23
Sdb	6,21
<b>Surface habitable</b>	<b>45,03 m<sup>2</sup></b>
Terrasse	<b>16,48 m<sup>2</sup></b>
Jardin	62,11 m <sup>2</sup>



commune de LUCCIANA

**Résidence A Canonica**