


Appartement 401 - T3

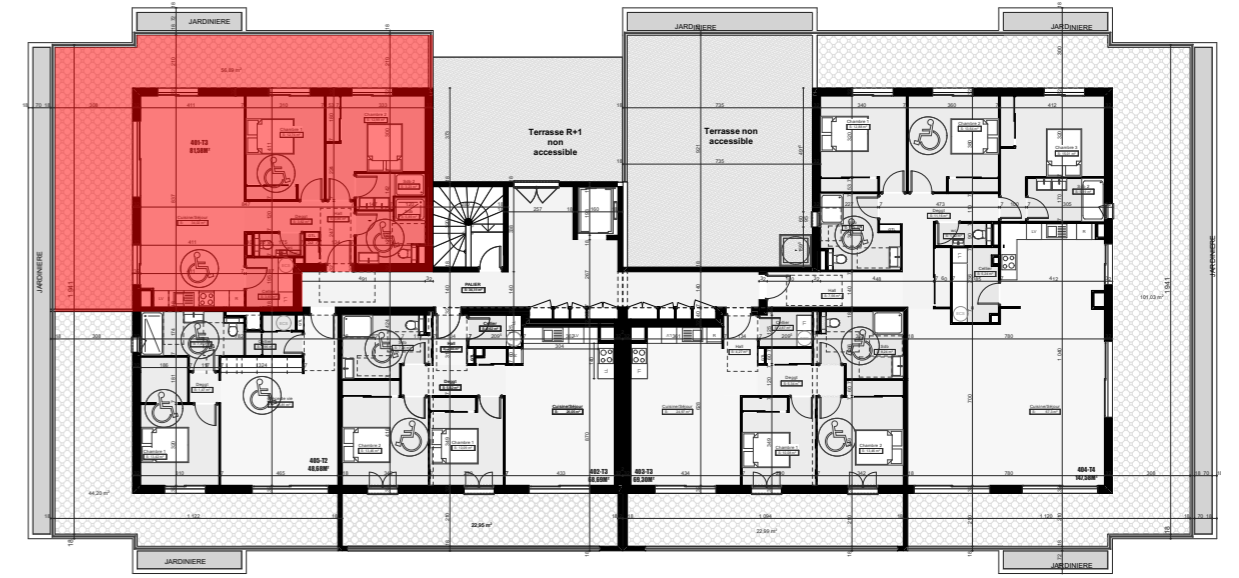


Plan de Masse



Plan d'étage courant R+4

Appartement 401 - Echelle 1:100

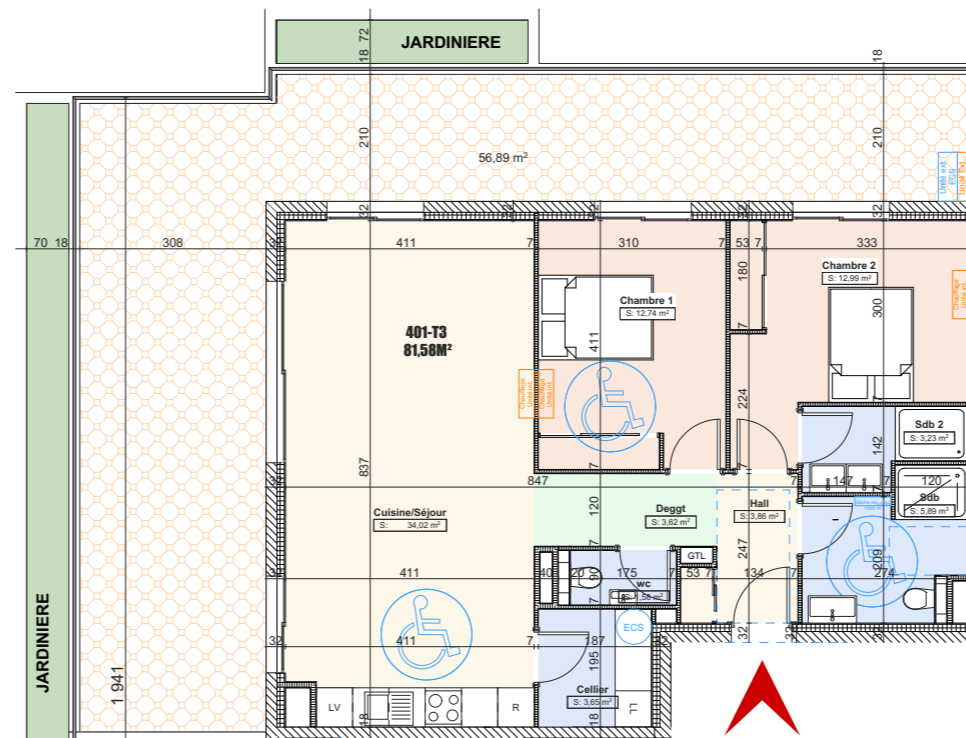

| | |
|-------------------|----------------------------|
| Cellier | 3,65 |
| Chambre 1 | 12,74 |
| Chambre 2 | 12,99 |
| Cuisine/Séjour | 34,02 |
| Deggt | 3,62 |
| Hall | 3,86 |
| Sdb | 5,89 |
| Sdb 2 | 3,23 |
| wc | 1,58 |
| Surface habitable | 81,58 m² |
| Terrasse | 56,89 m² |



Perspective

La société se réserve le droit d'apporter des modifications à ce plan en fonction des nécessités techniques et administratives tant en ce qui concerne les dimensions que l'équipement. Les surfaces sont indicatives. Les retombées, soffites et faux-plafonds ne sont pas figurés. Les côtes et les surfaces données le sont sous réserve des impératifs de construction et de tolérance d'exécution.

commune de LUCCIANA

Résidence A Canonica