


Appartement 403 - T3




Plan de Masse

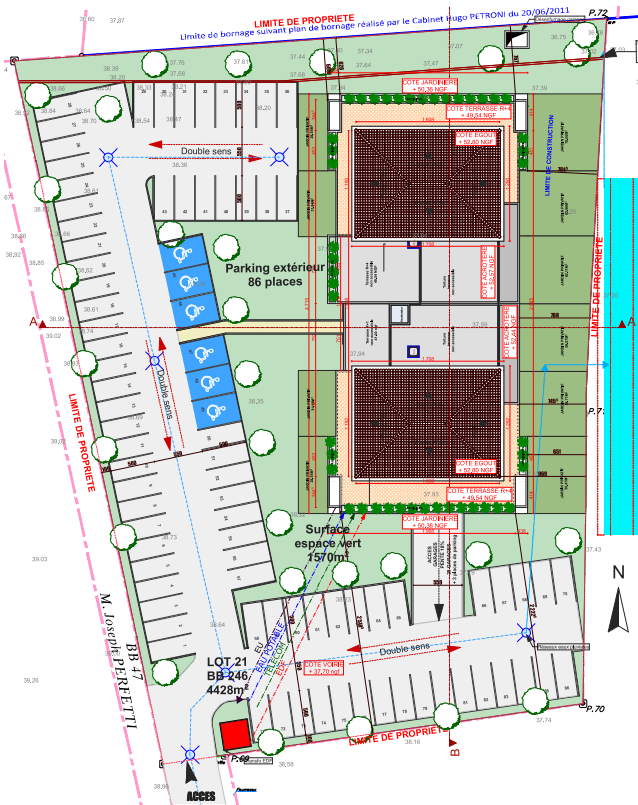


Perspective



La société se réserve le droit d'apporter des modifications à ce plan en fonction des nécessités techniques et administratives tant en ce qui concerne les dimensions que l'équipement. Les surfaces sont indicatives. Les retombées, soffites et faux-plafonds ne sont pas figurés. Les côtes et les surfaces données le sont sous réserve des impératifs de construction et de tolérance d'exécution.

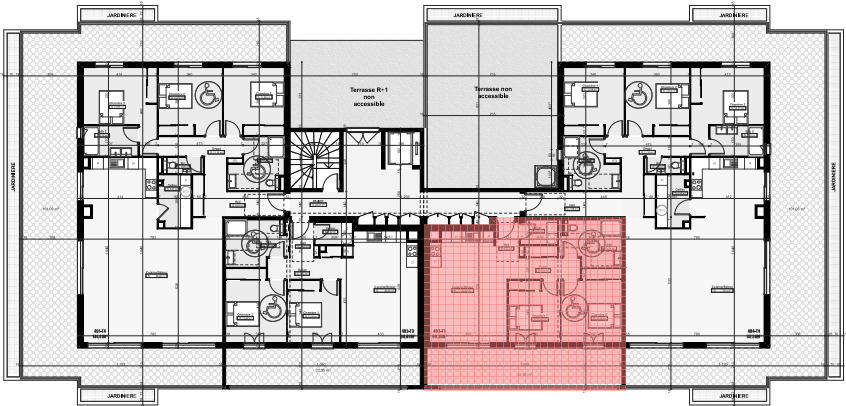

Plan d'étage courant R+4

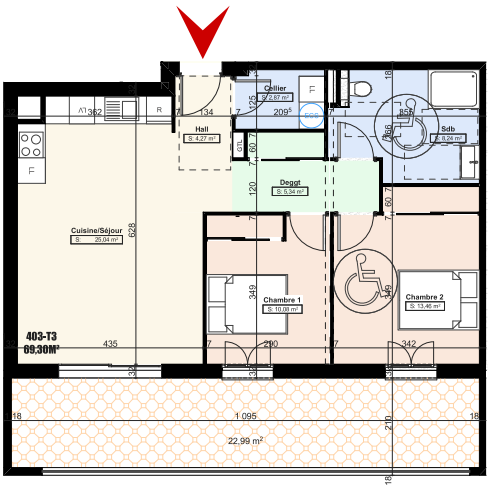

Appartement 403 - Echelle 1:100

Cellier	2,87
Chambre 1	10,08
Chambre 2	13,46
Cuisine/Séjour	25,04
Deggt	5,34
Hall	4,27
Sdb	8,24
Surface habitable	69,30 m²
Terrasse	22,99 m²

commune de LUCCIANA

Résidence **A Canonica**