

Appartement 404 - T3




Plan de Masse



Plan d'étage courant R+4

- Hall commun
- Cage d'escalier
- Ascenseur
- Localisation de l'appartement

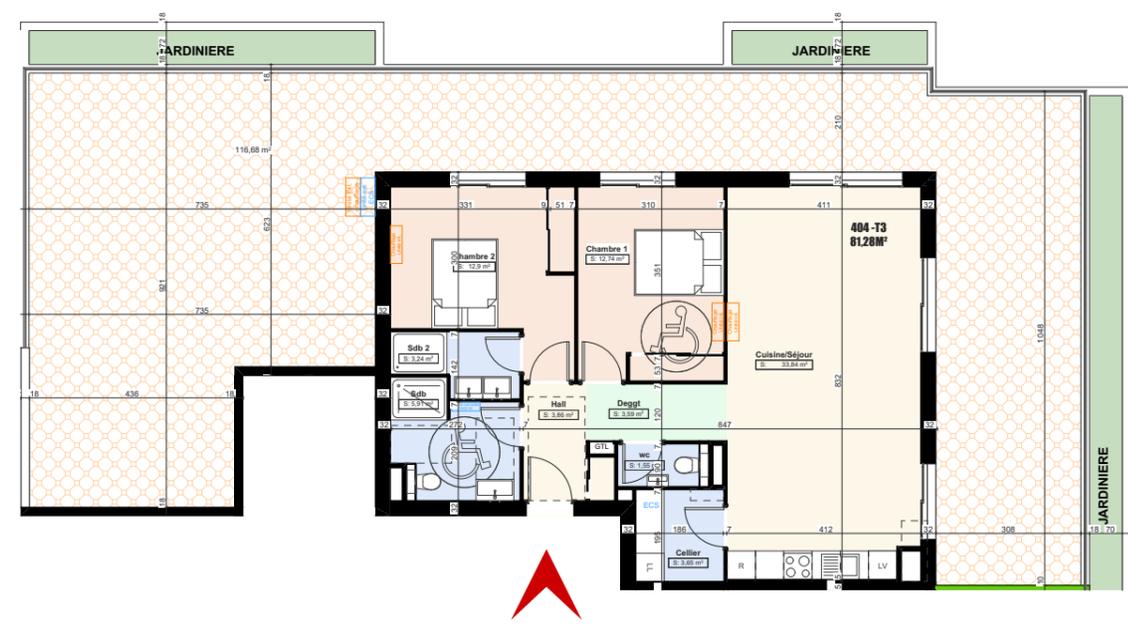

Appartement 404 - Echelle 1:150

SURFACE DES PIÈCES	
Cellier	3,65
Chambre 1	12,74
Chambre 2	12,90
Cuisine/Séjour	33,84
Deggt	3,59
Hall	3,86
Sdb	5,91
Sdb 2	3,24
wc	1,55
Surface habitable	81,28 m²
Terrasse	116,68 m²



Perspective



La société se réserve le droit d'apporter des modifications à ce plan en fonction des nécessités techniques et administratives tant en ce qui concerne les dimensions que l'équipement. Les surfaces sont indicatives. Les retombées, soffites et faux-plafonds ne sont pas figurés. Les côtes et les surfaces données le sont sous réserve des impératifs de construction et de tolérance d'exécution.

commune de LUCCIANA

Résidence A Canonica