

Appartement 404 BIS - T2




Plan de Masse



Perspective




La société se réserve le droit d'apporter des modifications à ce plan en fonction des nécessités techniques et administratives tant en ce qui concerne les dimensions que l'équipement. Les surfaces sont indicatives. Les retombées, soffites et faux-plafonds ne sont pas figurés. Les côtes et les surfaces données le sont sous réserve des impératifs de construction et de tolérance d'exécution.

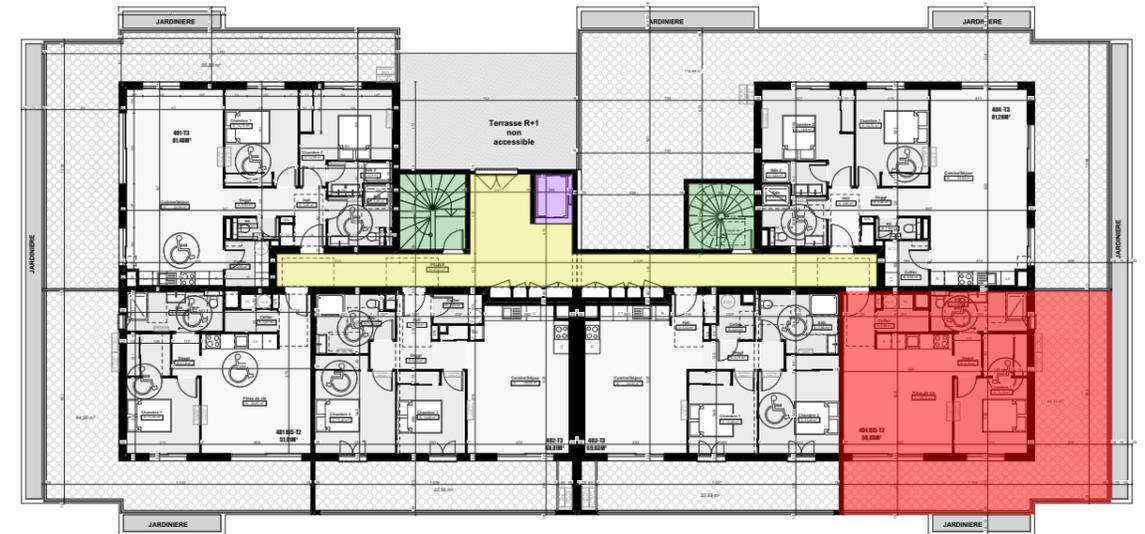

Plan d'étage courant R+4

- Hall commun
- Cage d'escalier
- Ascenseur
- Localisation de l'appartement

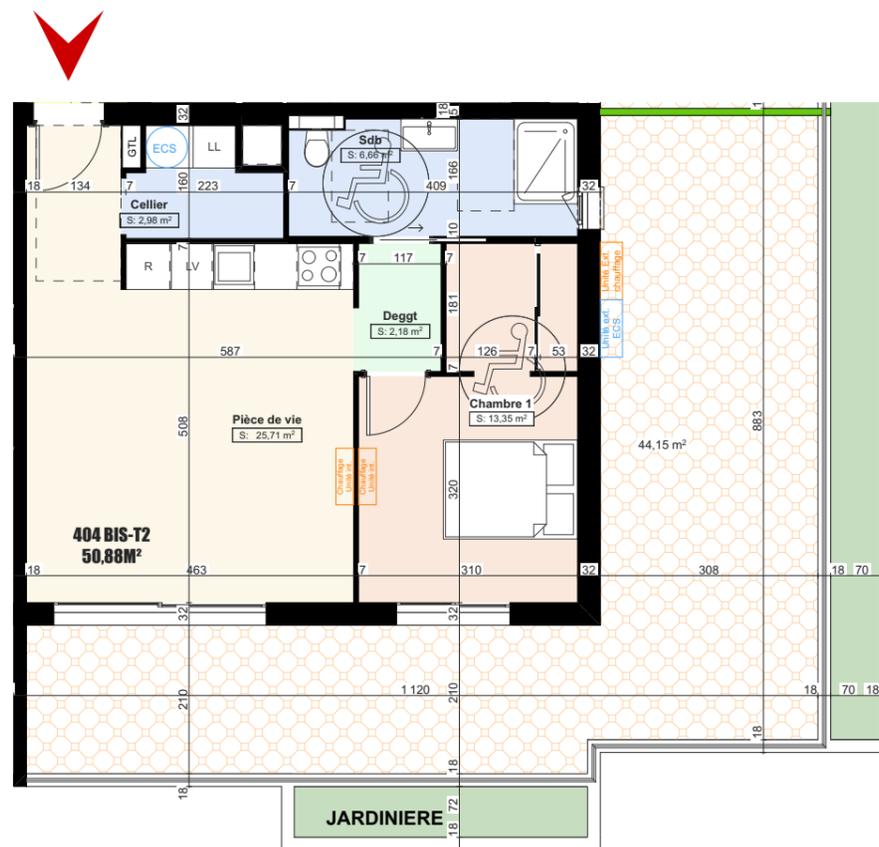

Appartement 404 BIS- Echelle 1:100

SURFACE DES PIÈCES	
Cellier	2,98
Chambre 1	13,35
Deggt	2,18
Pièce de vie	25,71
Sdb	6,66
Surface habitable	50,88 m²
Terrasse	45,15 m ²

commune de LUCCIANA

Résidence A Canonica