
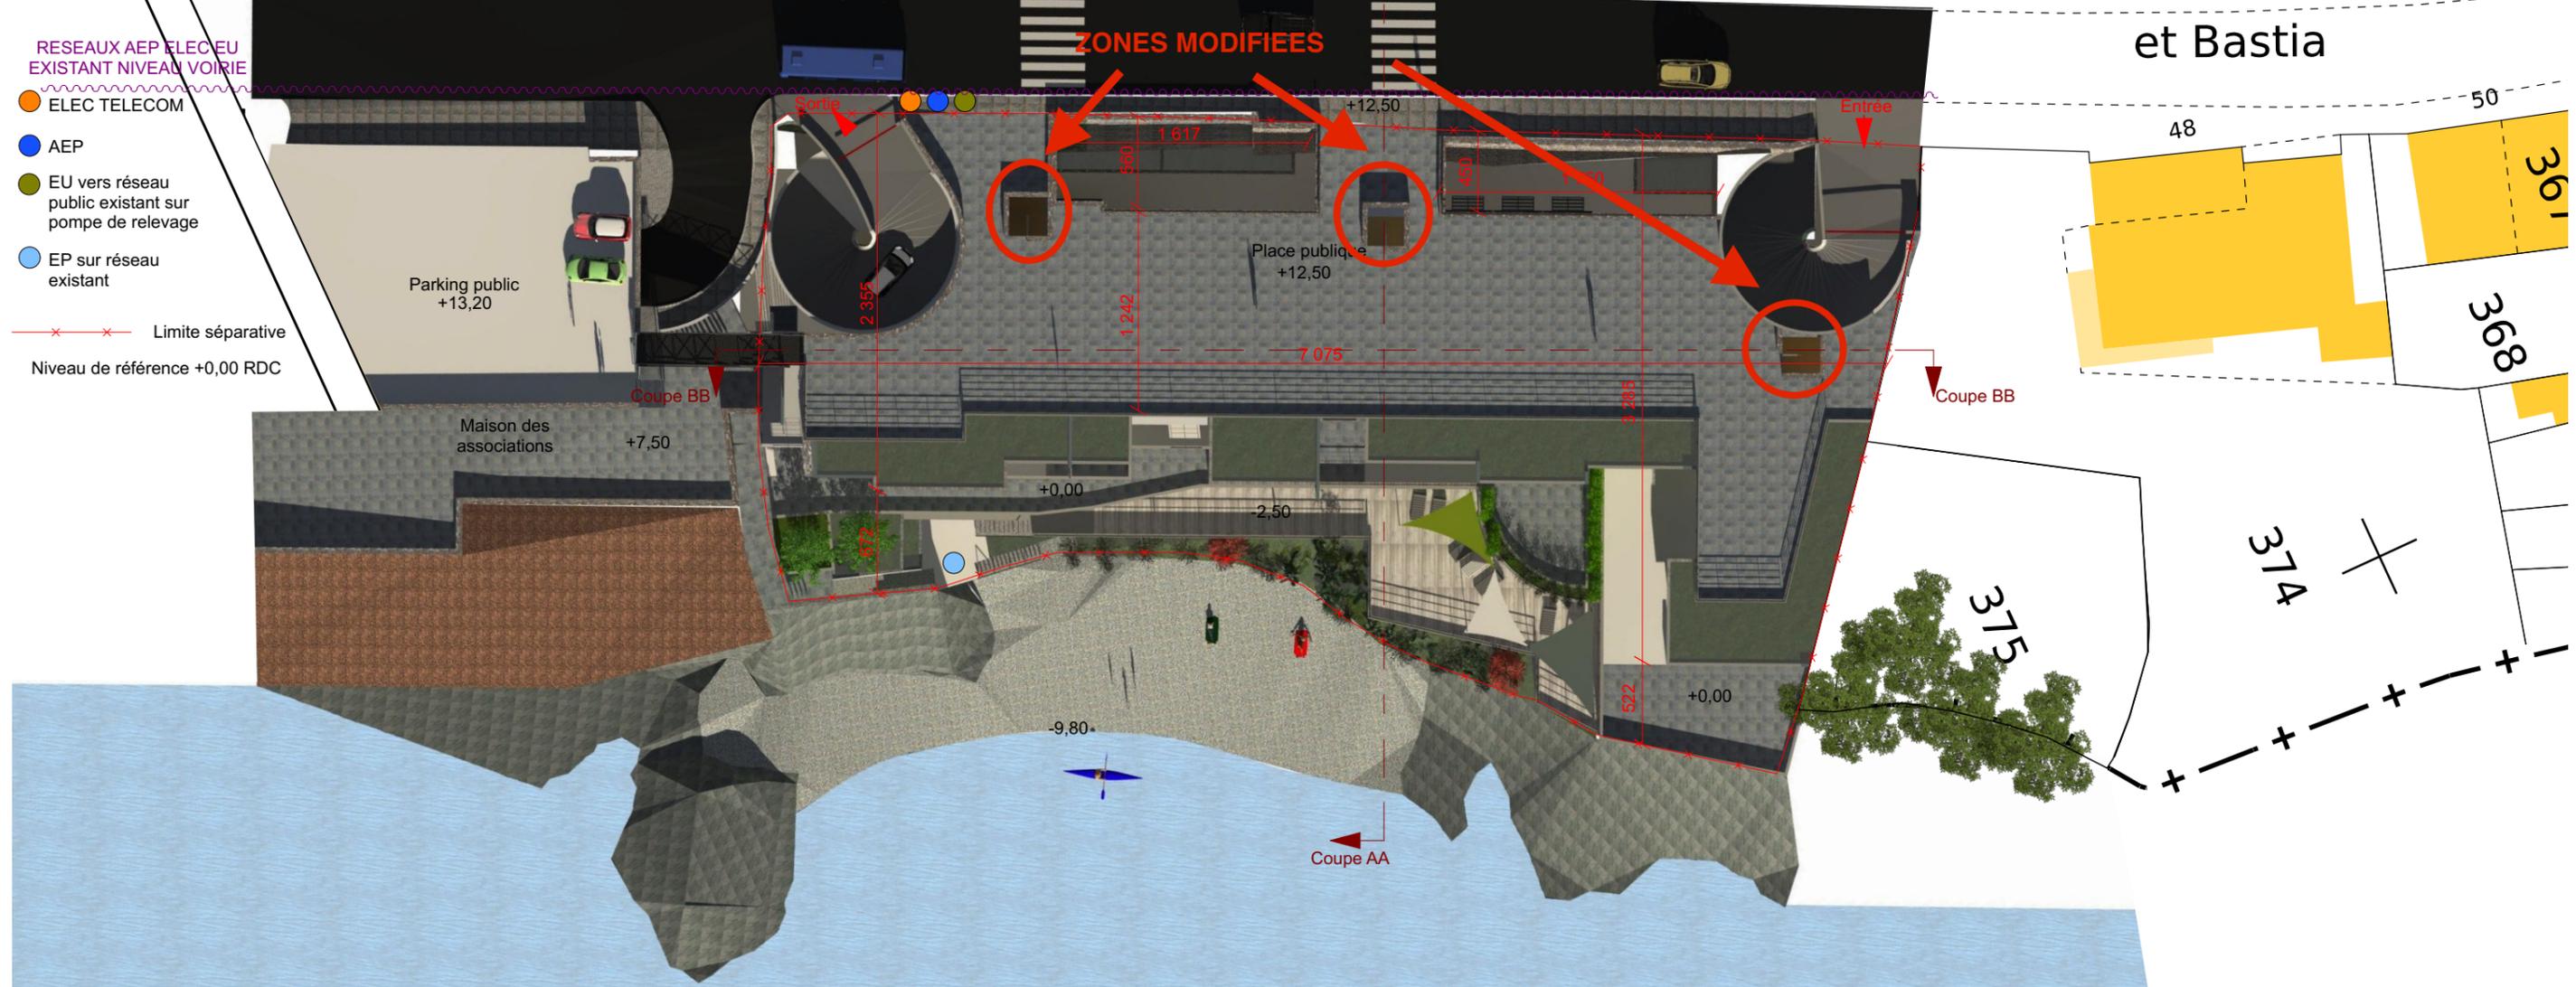


| | | | | | | | | | |
|---|-------------------------|--|--|--|--|-------------------|--------------------|----------------|------------------------|
| Ouvrage : Construction d'un immeuble de 24 logements | | Maître d'ouvrage: | | Georges Dion Delobre Architecte D.P.L.G. 12 boulevard Auguste Gaudin 20200 Bastia | | | | | |
| N° de plan: 02 | Titre: Plan de Masse | Lieu Commune de San Martino di Lota | |  | | PC Modificatif | Echelle : 1:400 | Format : A3 | Date : Octobre 2017 |
| | | | | | | | | | |

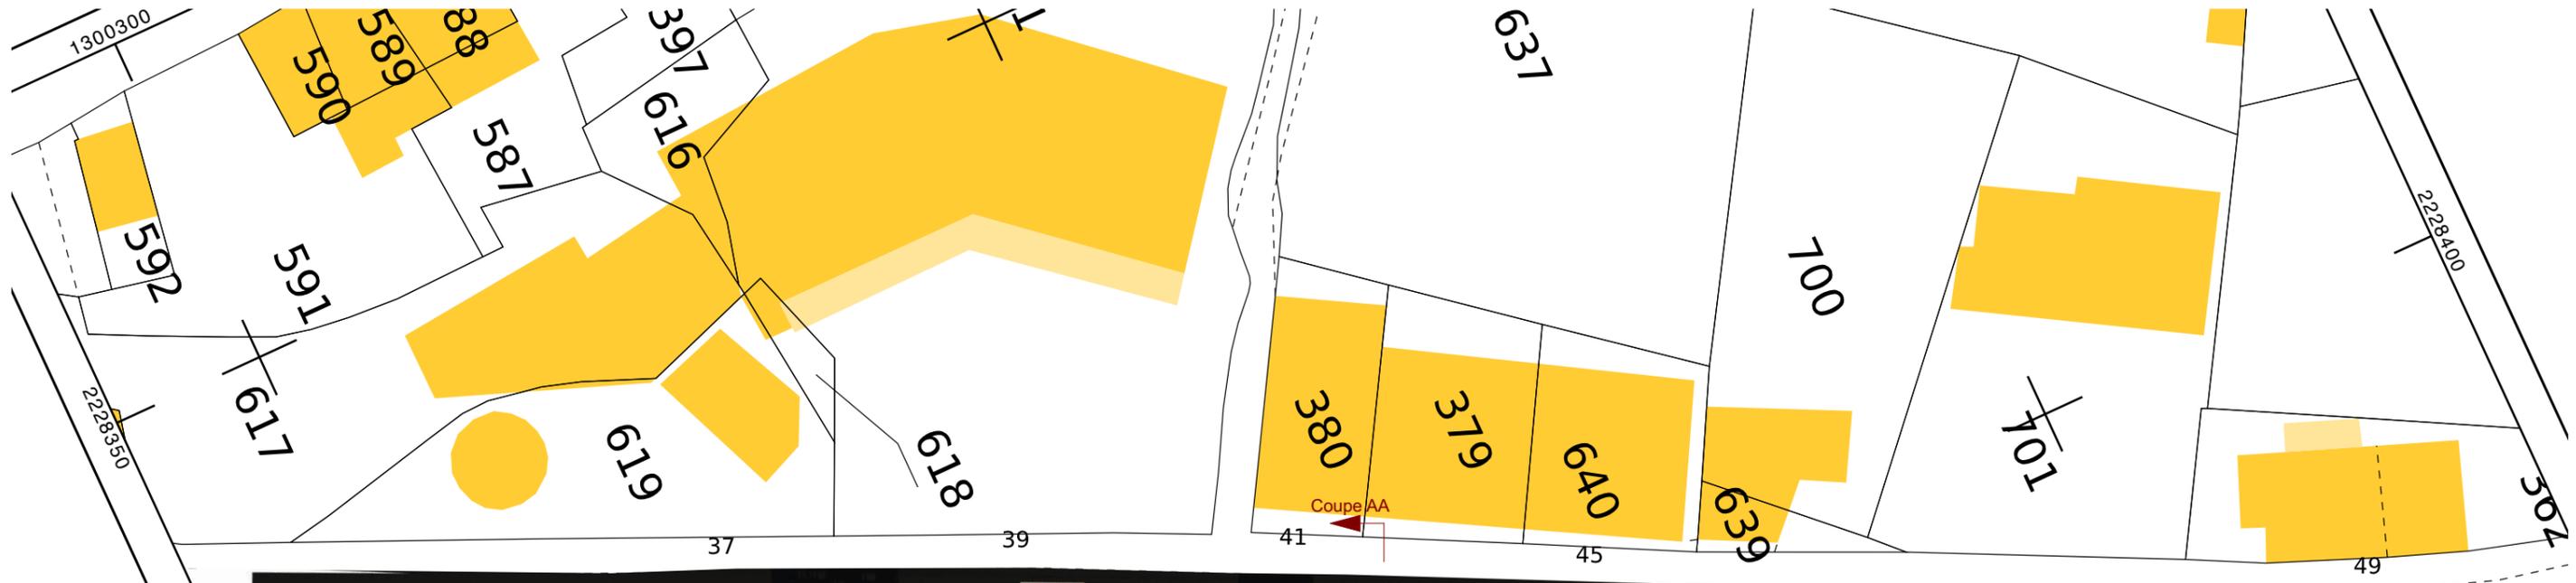

- RESEAUX AEP ELEC EU
EXISTANT NIVEAU VOIRIE
- ELEC TELECOM
 - AEP
 - EU vers réseau public existant sur pompe de relevage
 - EP sur réseau existant
- x — Limite séparative
- Niveau de référence +0,00 RDC

et Bastia