Appartement 206 - T2

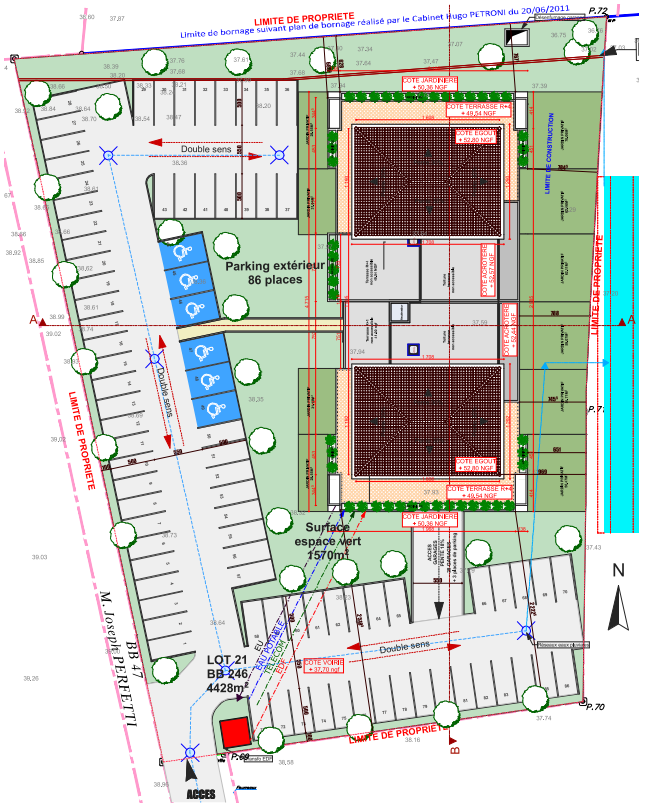

Plan de Masse

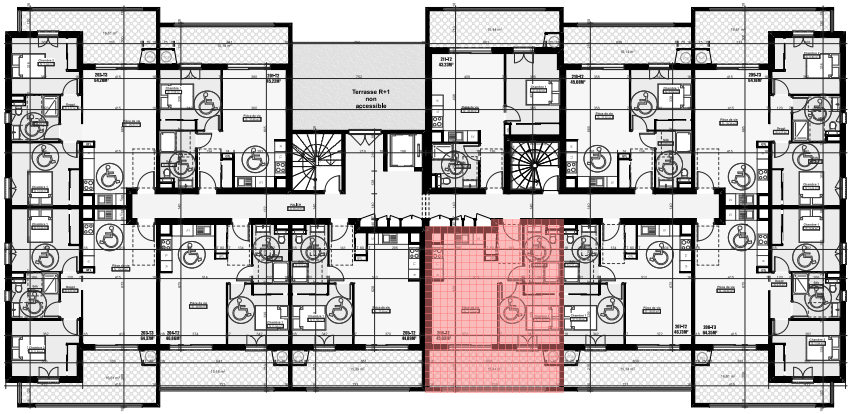

Plan d'étage courant R+2

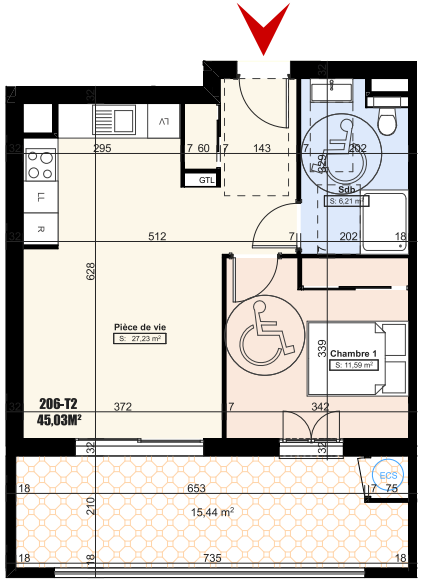

Appartement 206 - Echelle 1:100

Chambre 1	11,59
Pièce de vie	27,23
Sdb	6,21
Surface habitable	***45,03 m²***
Terrasse	***15,44 m²***

Perspective

CORSE CONSTRUCTION PROMOTION

A CANONICA

La société se réserve le droit d'apporter des modifications à ce plan en fonction des nécessités techniques et administratives tant en ce qui concerne les dimensions que l'équipement. Les surfaces sont indicatives. Les retombées, soffites et faux-plafonds ne sont pas figurés. Les côtes et les surfaces données le sont sous réserve des impératifs de construction et de tolérance d'exécution.

commune de LUCCIANA

Résidence **A Canonica**