Appartement 309 - T3

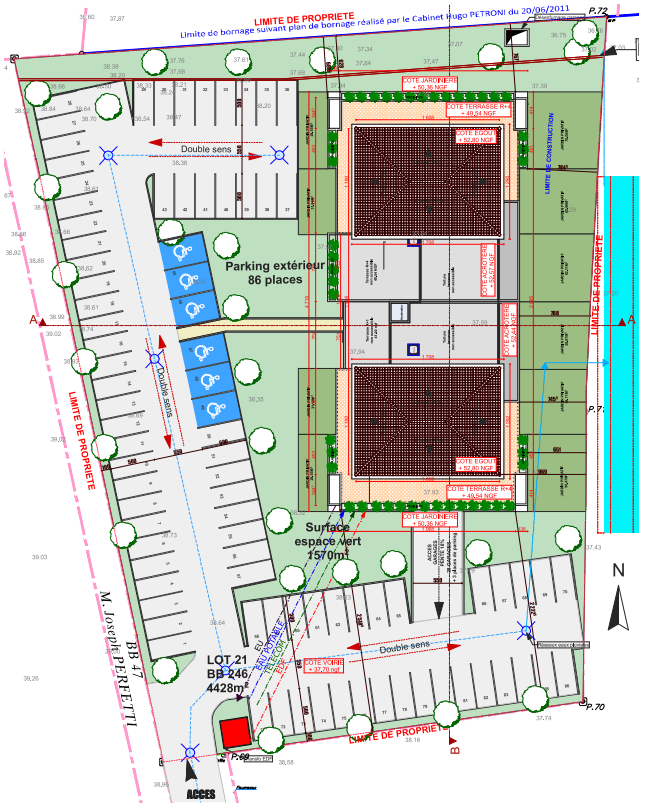

Plan de Masse

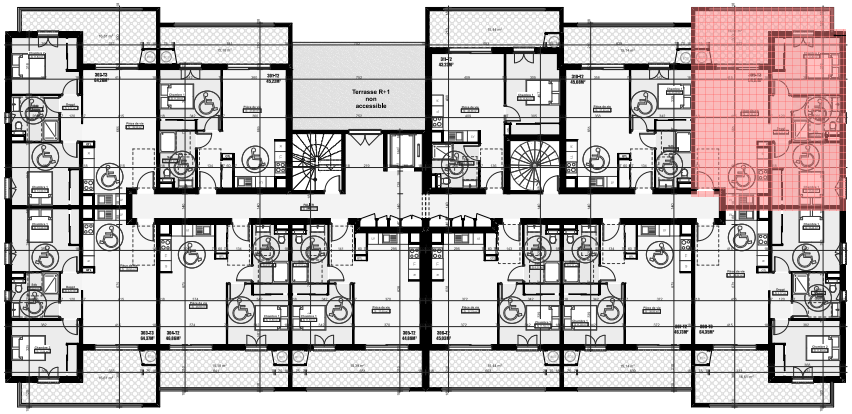

Plan d'étage courant R+3

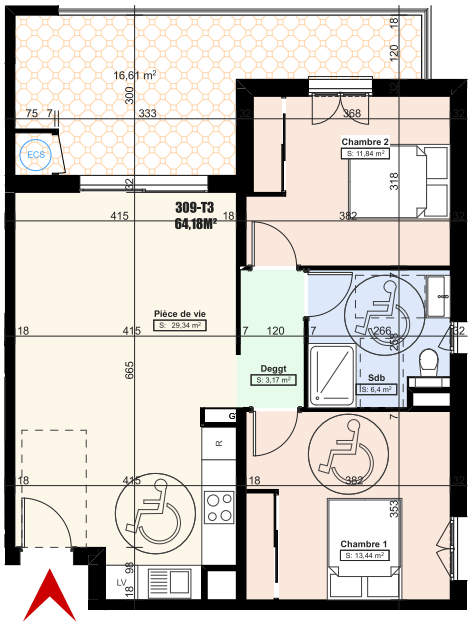

Appartement 309 - Echelle 1:100

Chambre 1	13,44
Chambre 2	11,84
Deggt	3,17
Pièce de vie	29,33
Sdb	6,40
Surface habitable	***64,18 m²***
Terrasse	***16,61 m²***

Perspective

CORSE CONSTRUCTION PROMOTION

A CANONICA

La société se réserve le droit d'apporter des modifications à ce plan en fonction des nécessités techniques et administratives tant en ce qui concerne les dimensions que l'équipement. Les surfaces sont indicatives. Les retombées, soffites et faux-plafonds ne sont pas figurés. Les côtes et les surfaces données le sont sous réserve des impératifs de construction et de tolérance d'exécution.

commune de LUCCIANA

Résidence **A Canonica**