

# Fort Toga

RÉSIDENCE

Bâtiment C - hall A

Niveau: R+2



Appartement: CA 21

Typologie: T2


## Tableau de surface:

Désignation	Surface (m <sup>2</sup> )
<b>CA21</b>	
Chambre 1	12,08
SDE	5,27
Séjour / Cuisine	25,44
<b>Total SHAB</b>	<b>42,79</b>
Terrasse	25,40
<b>Total Annexe</b>	<b>25,40</b>

## Localisation:

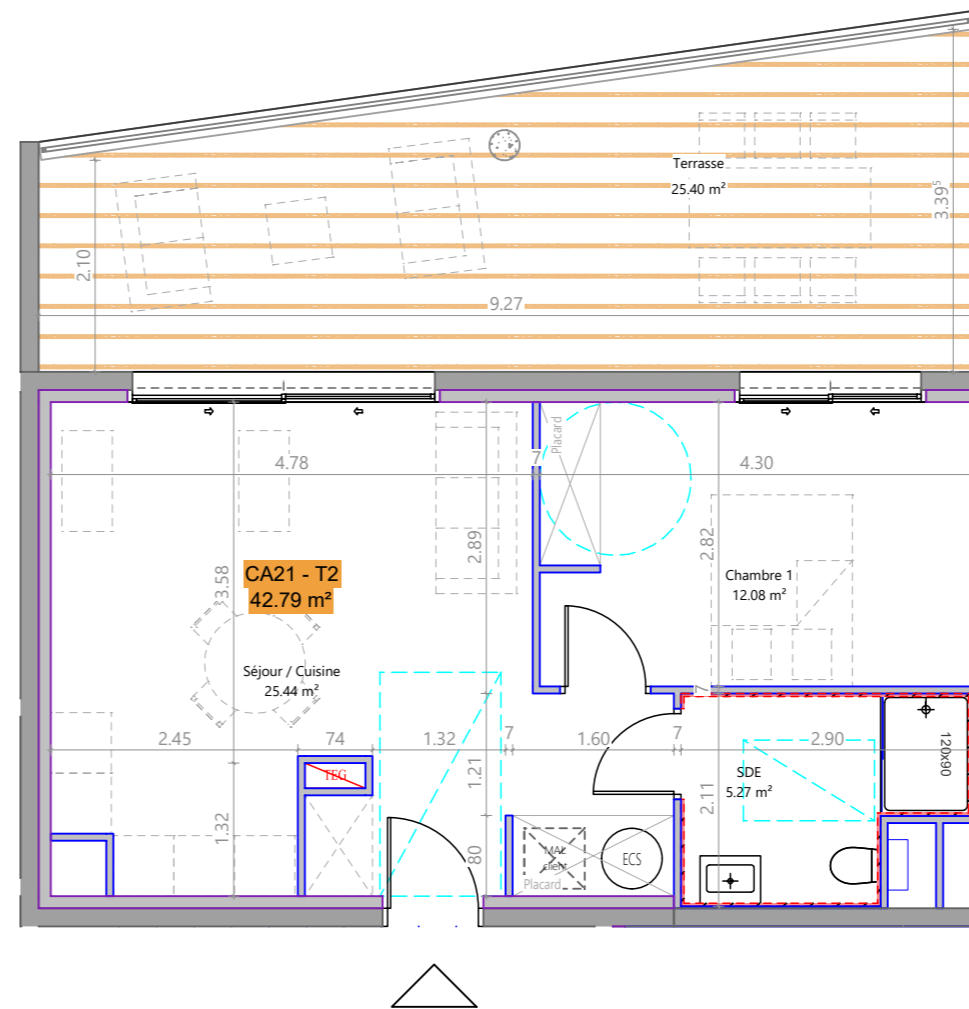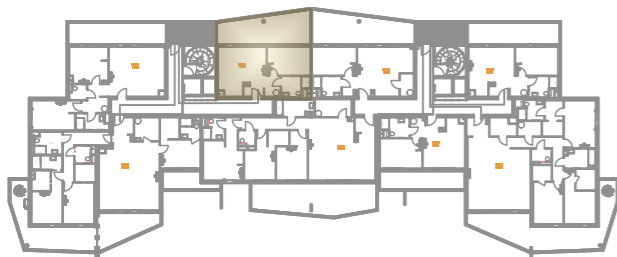

Echelle: 1/75

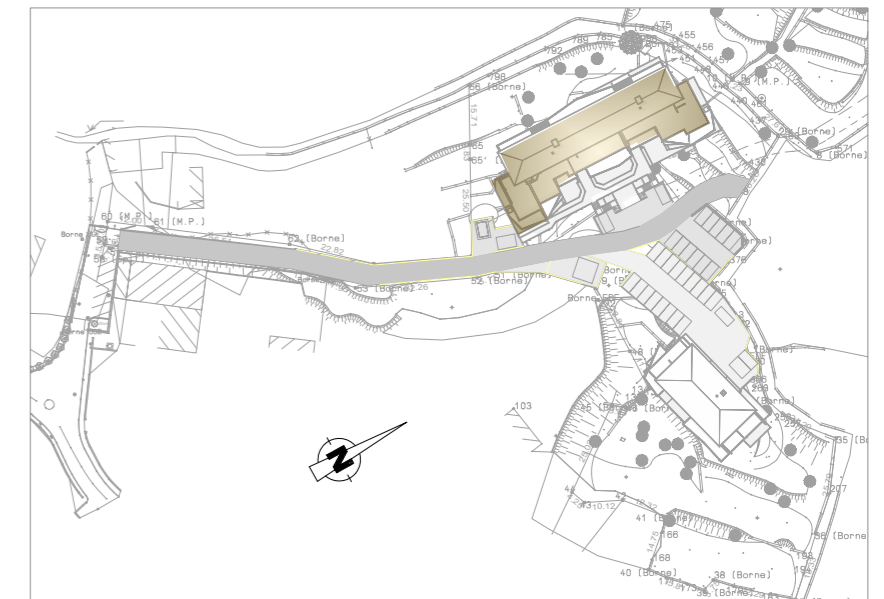

Ce plan est susceptible d'être modifié en fonction des techniques de construction utilisées.

Les cotes et les surfaces sont données à titre indicatif et pourront subir des modifications.

Faïence - SDE: toute la périphérie de la pièce sur 2.00m Ht, WC toute la périphérie de la pièce sur 1.20m Ht