

# Fort Toga

RÉSIDENCE

Bâtiment C - hall A

Niveau: R+2



Appartement: CA 22

Typologie: T4


## Tableau de surface:

Désignation	Surface (m <sup>2</sup> )
<b>CA22</b>	
Chambre 1	11,28
Chambre 2	12,61
Chambre 3	11,99
Dgt	10,04
Dressing 1	4,04
Dressing 2	3,67
Dressing 3	3,42
Entrée	4,59
SDE 1	3,96
SDE 2	4,27
SDE 3	6,04
Celler	5,59
Séjour / Cuisine	39,19
WC	3,13
<b>Total SHAB</b>	<b>123,82</b>
Terrasse 1	40,24
Terrasse 2	7,91
<b>Total Annexe</b>	<b>48,15</b>

## Localisation:

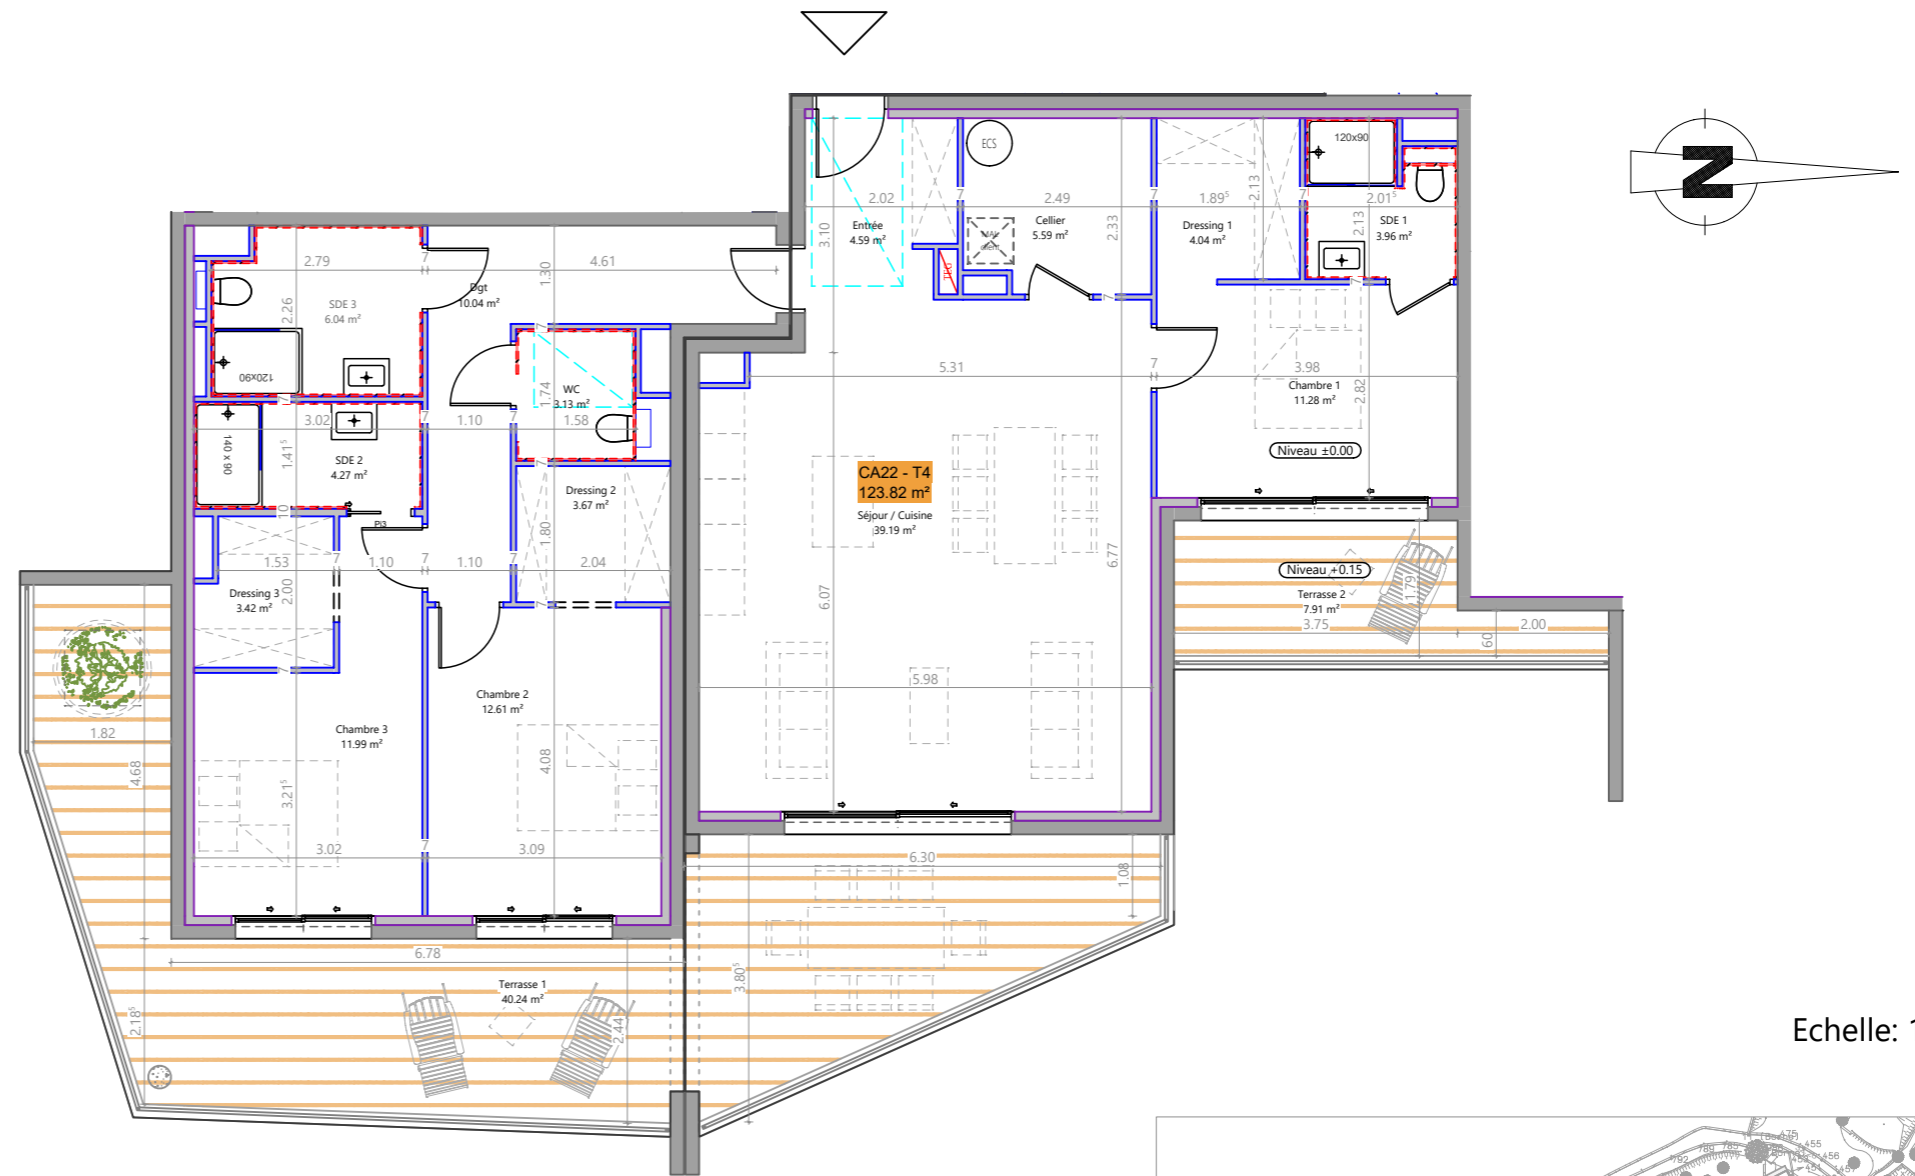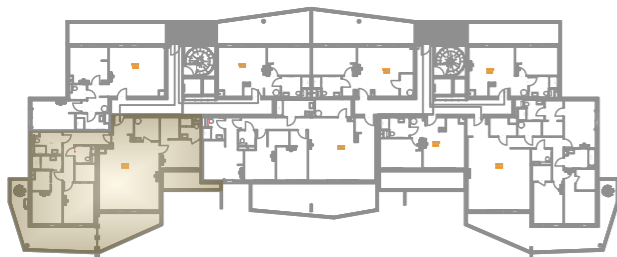

Echelle: 1/100

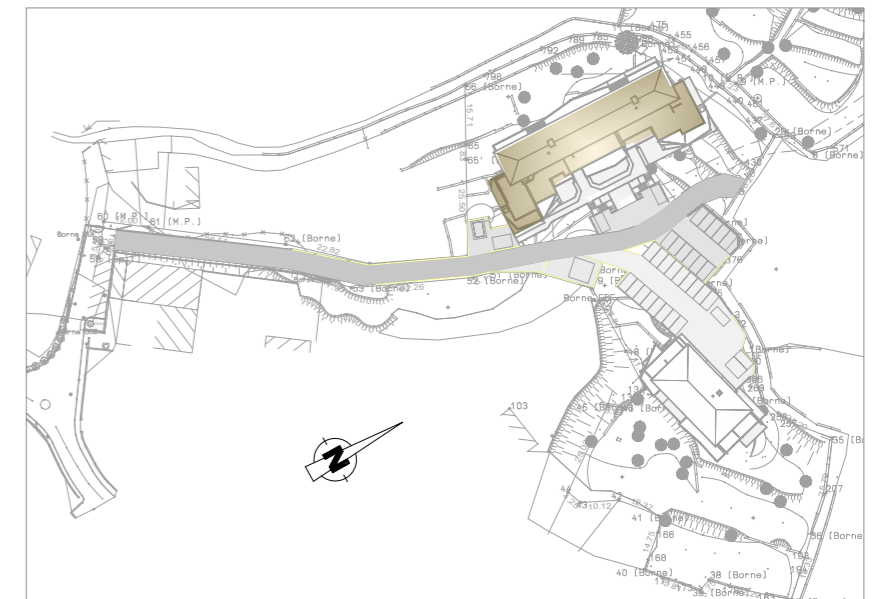

Ce plan est susceptible d'être modifié en fonction des techniques de construction utilisées.

Les cotes et les surfaces sont données à titre indicatif et pourront subir des modifications.

Faïence - SDE: toute la périphérie de la pièce sur 2.00m Ht, WC toute la périphérie de la pièce sur 1.20m Ht