

# Fort Toga

RÉSIDENCE

Bâtiment C - hall B

Niveau: RDC



Appartement: CB 01

Typologie: T4


## Tableau de surface:

Désignation	Surface (m <sup>2</sup> )
<b>CB01</b>	
Cellier	4,19
Chambre 1	16,29
Chambre 2	13,20
Chambre 3	14,92
Cuisine	7,14
Dgt	4,60
Dgt 2	4,78
Entrée	5,49
SDE	5,25
SDE 2	3,26
Séjour	41,92
WC	2,90
<b>Total SHAB</b>	<b>123,94</b>
<b>Annexe</b>	
Terrasse 1	47,64
Terrasse 2	30,72
<b>Total Annexe</b>	<b>78,36</b>

## Localisation:

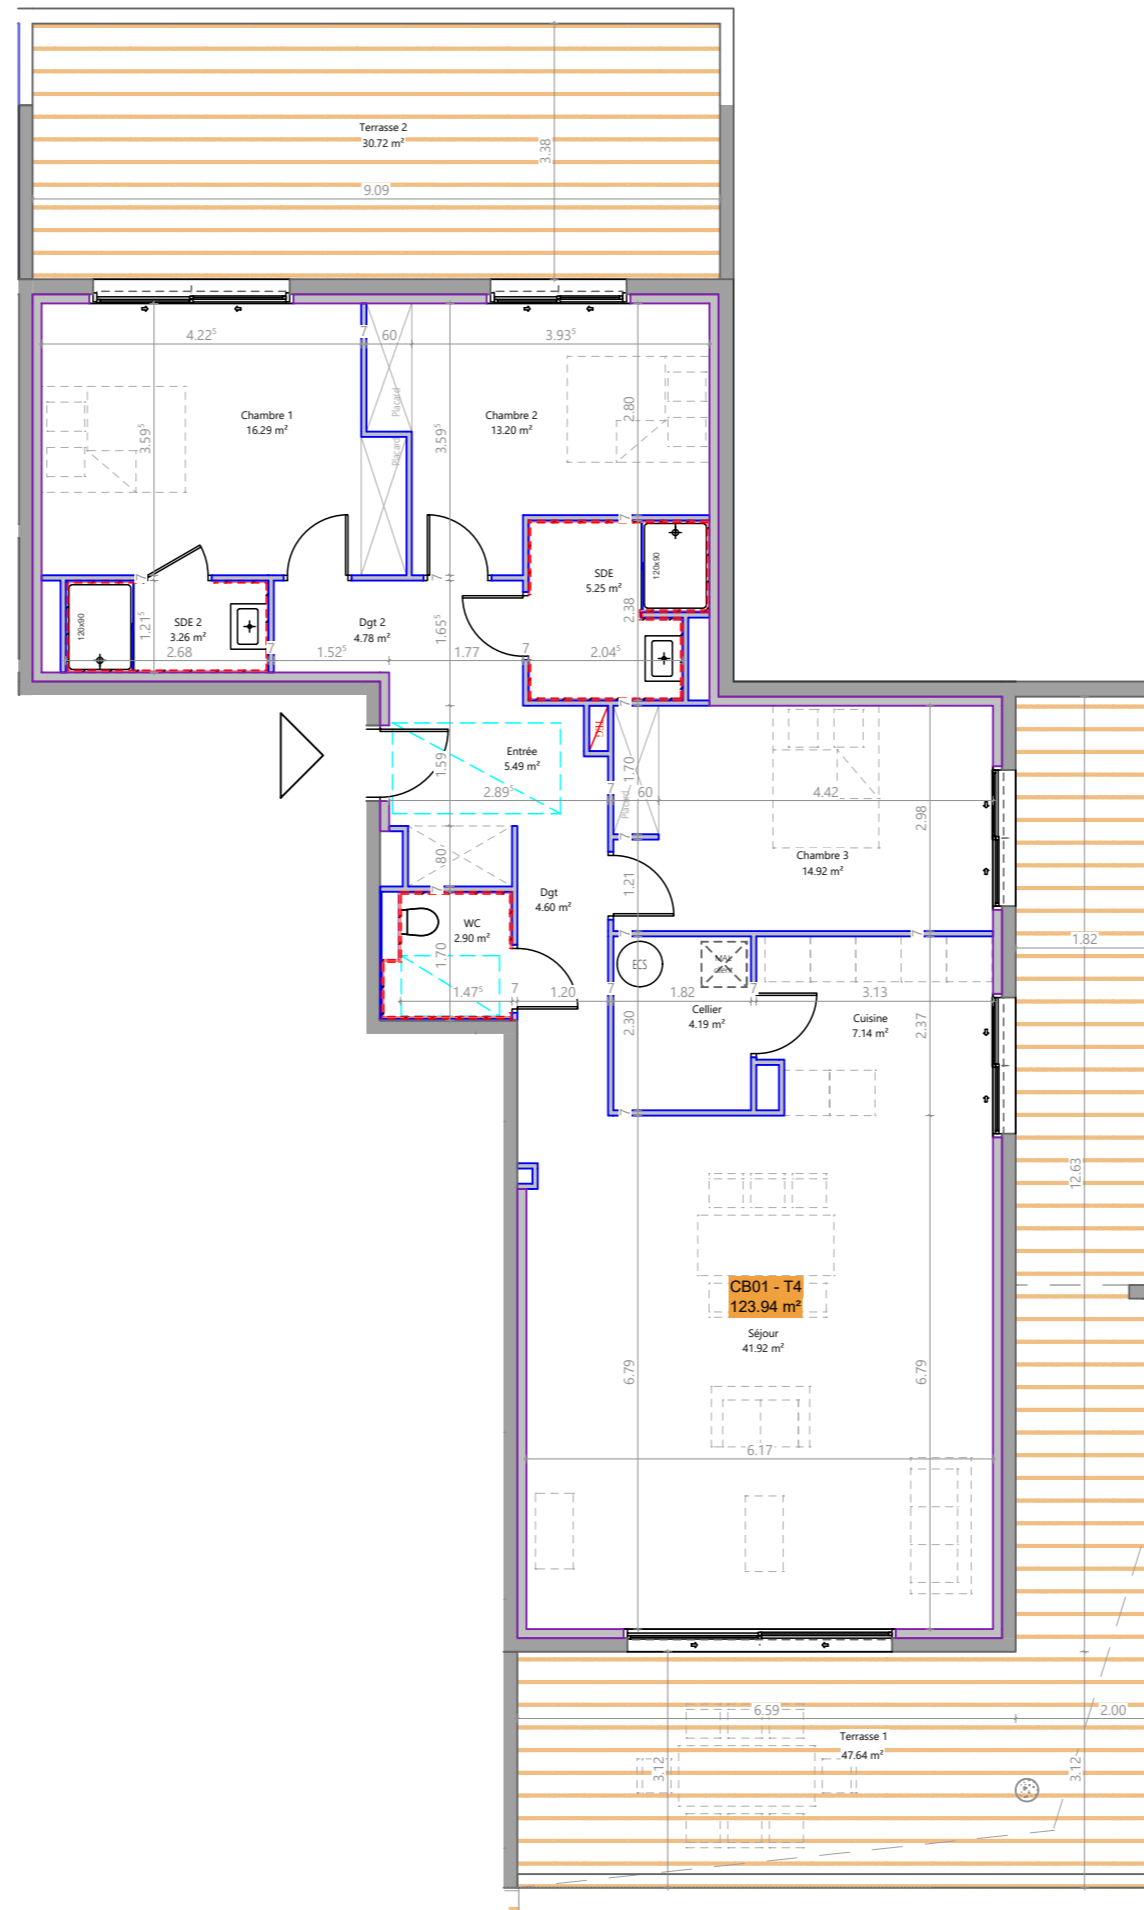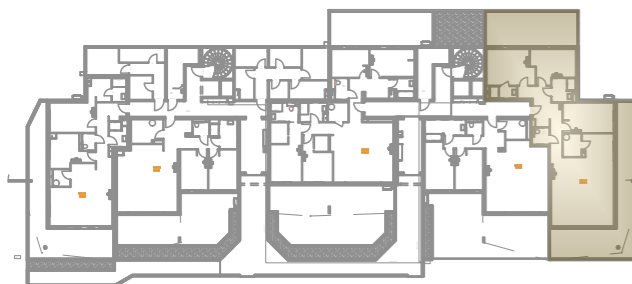

Echelle: 1/100

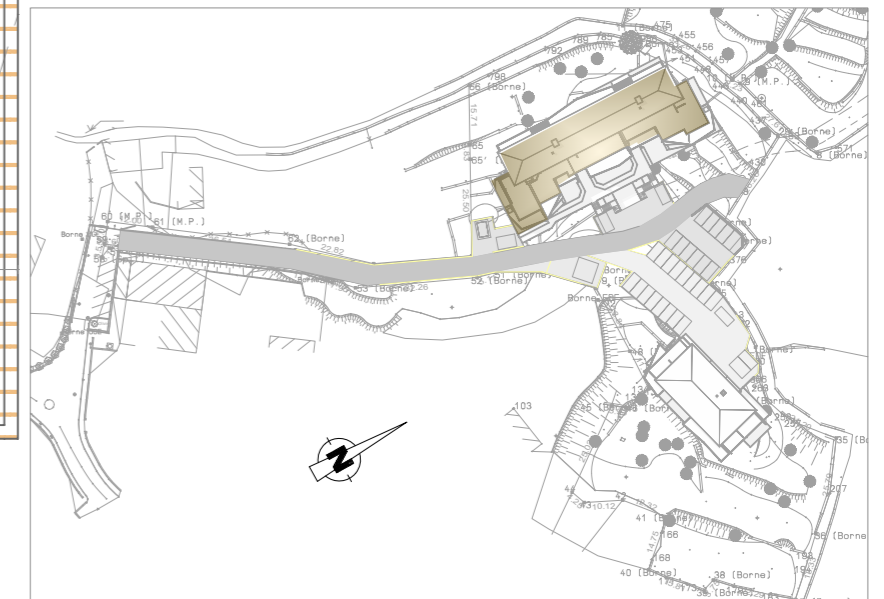

Ce plan est susceptible d'être modifié en fonction des techniques de construction utilisées.  
Les cotes et les surfaces sont données à titre indicatif et pourront subir des modifications.  
Faïence - SDE: toute la périphérie de la pièce sur 2.00m Ht, WC toute la périphérie de la pièce sur 1.20m Ht