

Fort Toga

RÉSIDENCE

Bâtiment C - hall B

Niveau: R+1




Appartement: CB 11

Typologie: T4


Tableau de surface:

Désignation	Surface (m²)
CB11	
Cellier	3,91
Chambre 1	16,43
Chambre 2	13,29
Chambre 3	14,66
Cuisine	7,14
Dgt	4,60
Dgt 2	4,75
Entrée	5,84
SDE	5,24
SDE 2	3,26
Séjour	41,86
WC	3,10
Total SHAB	124,08
Terrasse	26,03
Terrasse 2	19,09
Total Annexe	45,12

Localisation:

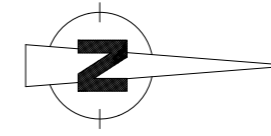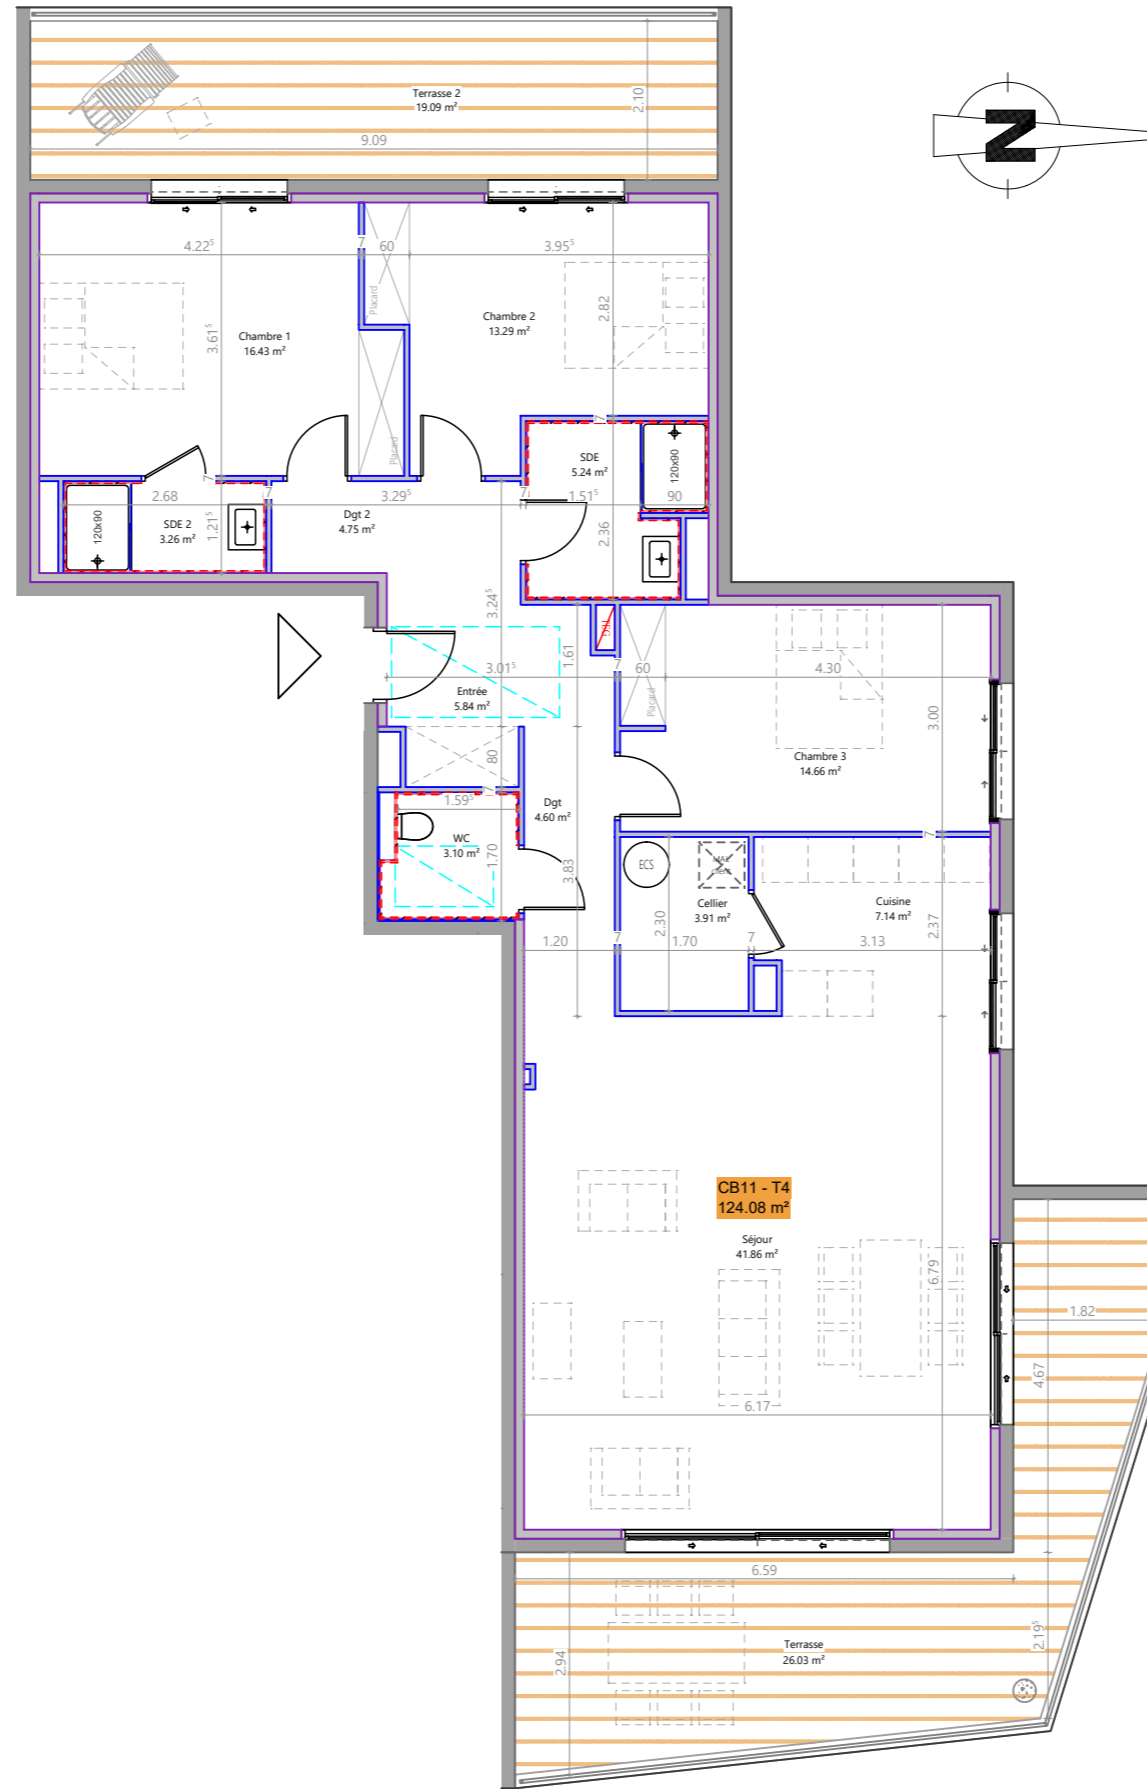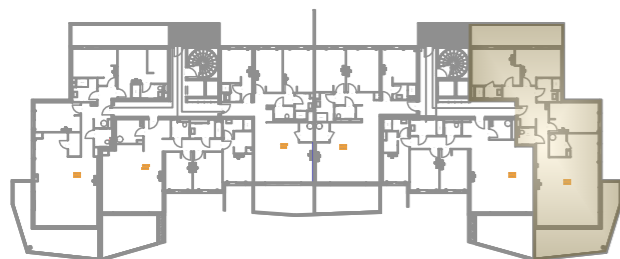

Echelle: 1/100

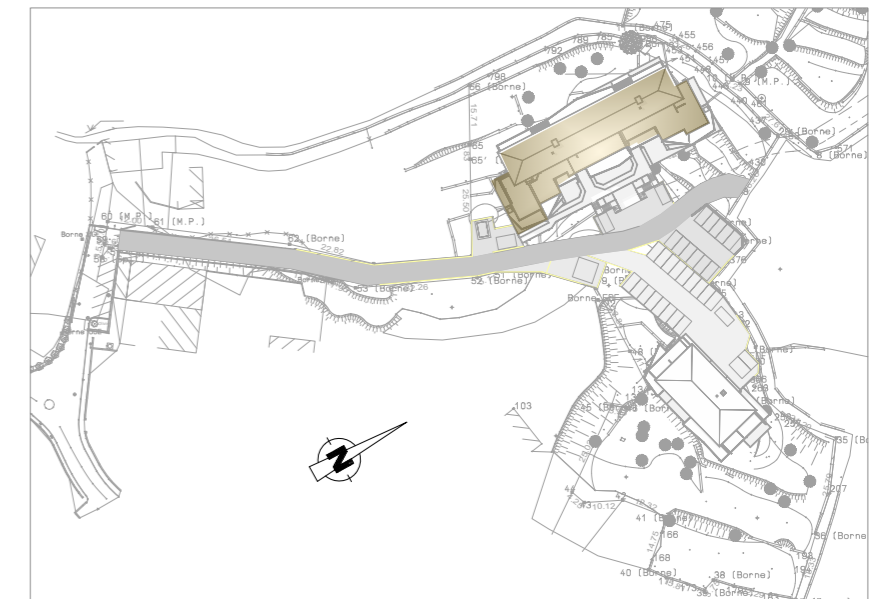

Ce plan est susceptible d'être modifié en fonction des techniques de construction utilisées.

Les cotes et les surfaces sont données à titre indicatif et pourront subir des modifications.

Faïence - SDE: toute la périphérie de la pièce sur 2.00m Ht, WC toute la périphérie de la pièce sur 1.20m Ht