

Fort Toga

RÉSIDENCE

Bâtiment C - hall B

Niveau: R+2




Appartement: CB 21

Typologie: T2


Tableau de surface:

| Désignation | Surface (m ²) |
|---------------------|---------------------------|
| CB21 | |
| Chambre 1 | 11,89 |
| SDE | 5,31 |
| Séjour / Cuisine | 24,13 |
| Total SHAB | 41,33 |
| Terrasse 2 | 19,09 |
| Total Annexe | 19,09 |

Localisation:

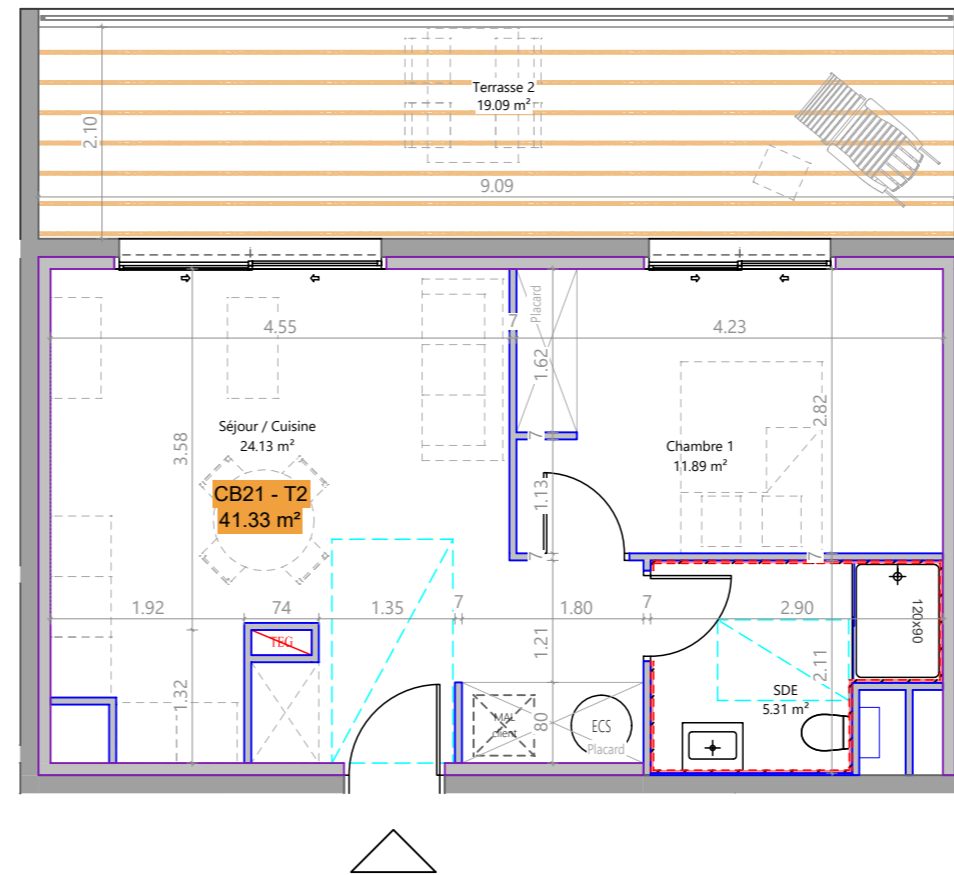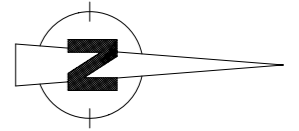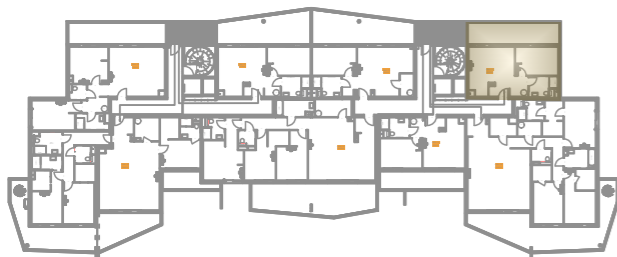

Echelle: 1/75

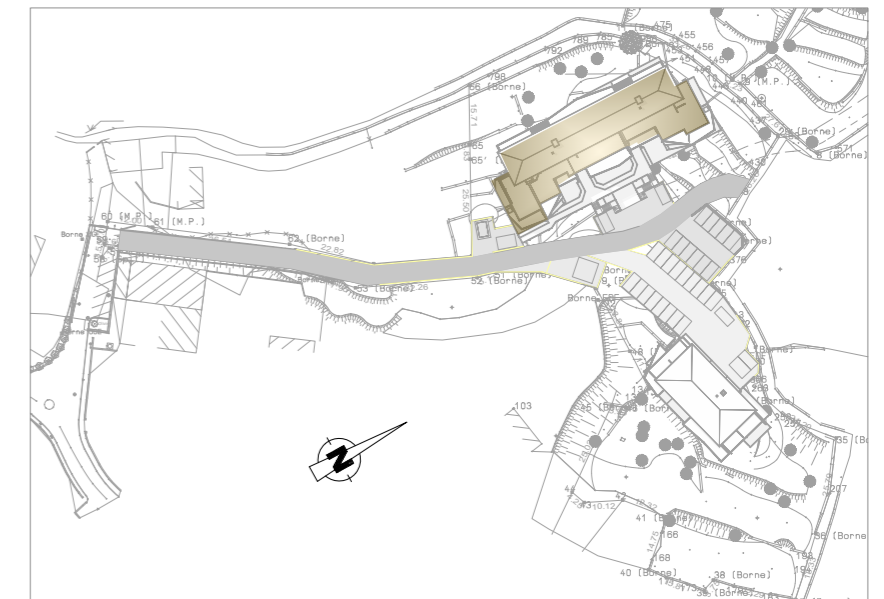

Ce plan est susceptible d'être modifié en fonction des techniques de construction utilisées.
Les cotes et les surfaces sont données à titre indicatif et pourront subir des modifications.
Faïence - SDE: toute la périphérie de la pièce sur 2.00m Ht, WC toute la périphérie de la pièce sur 1.20m Ht