

# Fort Toga

RÉSIDENCE

Bâtiment C - hall B

Niveau: R+2



Appartement: CB 22

Typologie: T4


## Tableau de surface:

Désignation	Surface (m <sup>2</sup> )
<b>CB22</b>	
Buanderie	3,54
Celler	4,44
Chambre 1	14,71
Chambre 2	12,63
Chambre 3	12,33
Dgt	9,44
Dressing 1	6,78
Dressing 2	4,14
Dressing 3	3,07
Entrée	4,00
SDE 1	5,82
SDE 2	4,92
Séjour	42,61
WC	2,64
<b>Total SHAB</b>	<b>131,07</b>
Terrasse 1	40,05
<b>Total Annexe</b>	<b>40,05</b>

## Localisation:

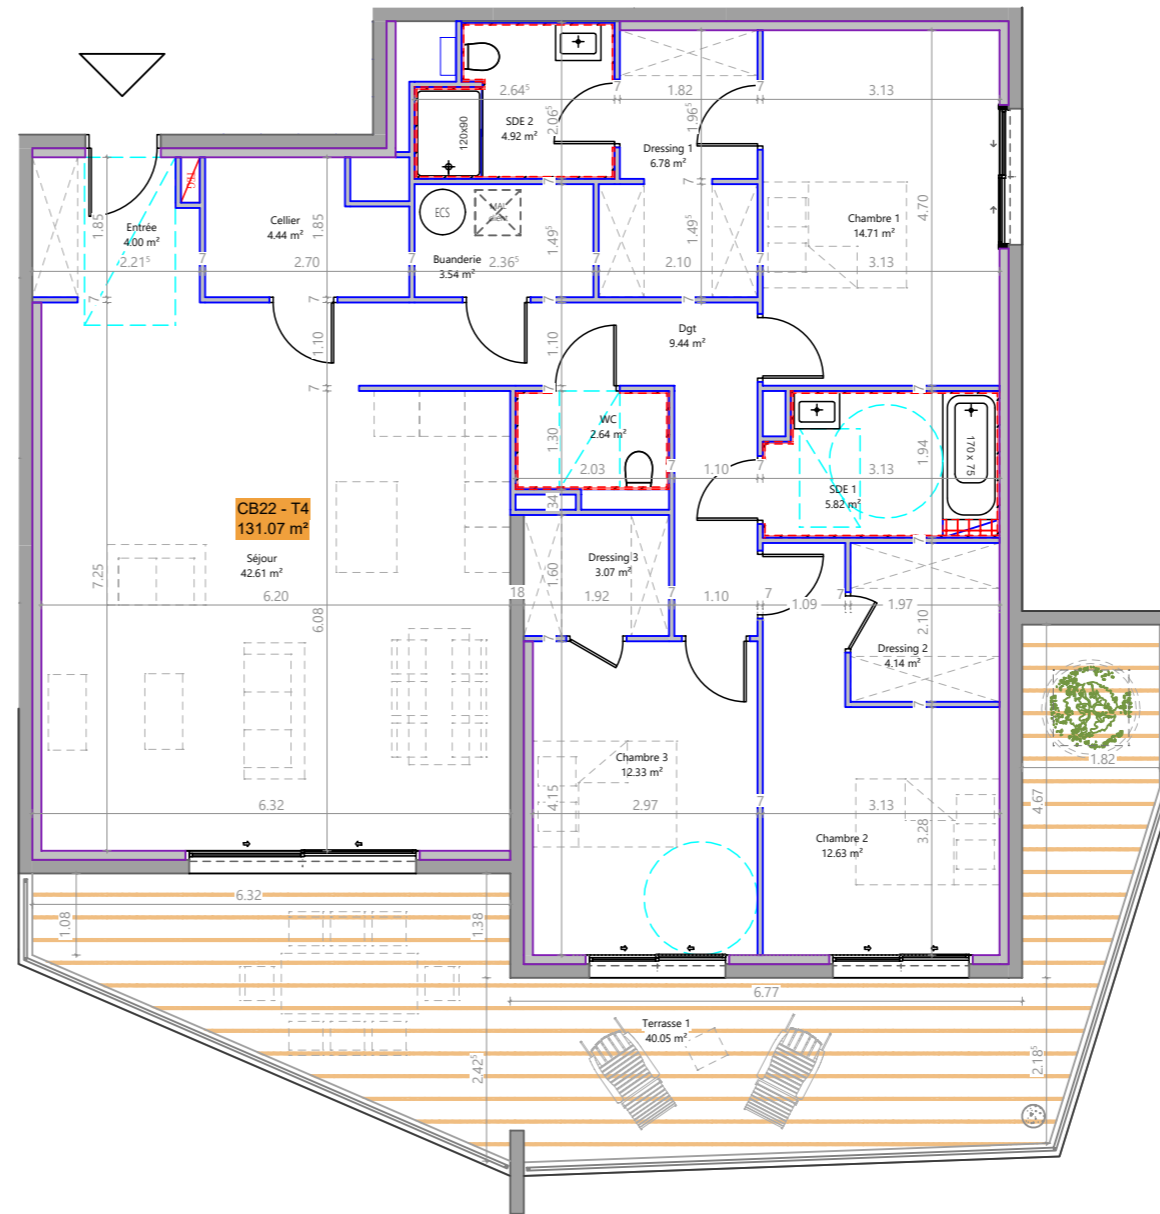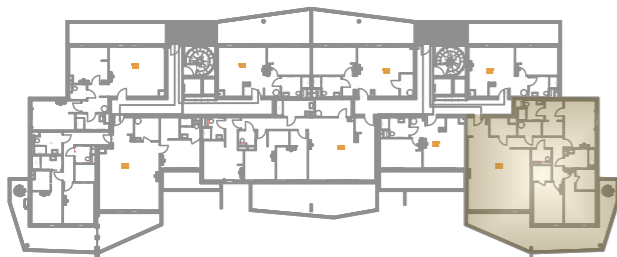

Echelle: 1/100

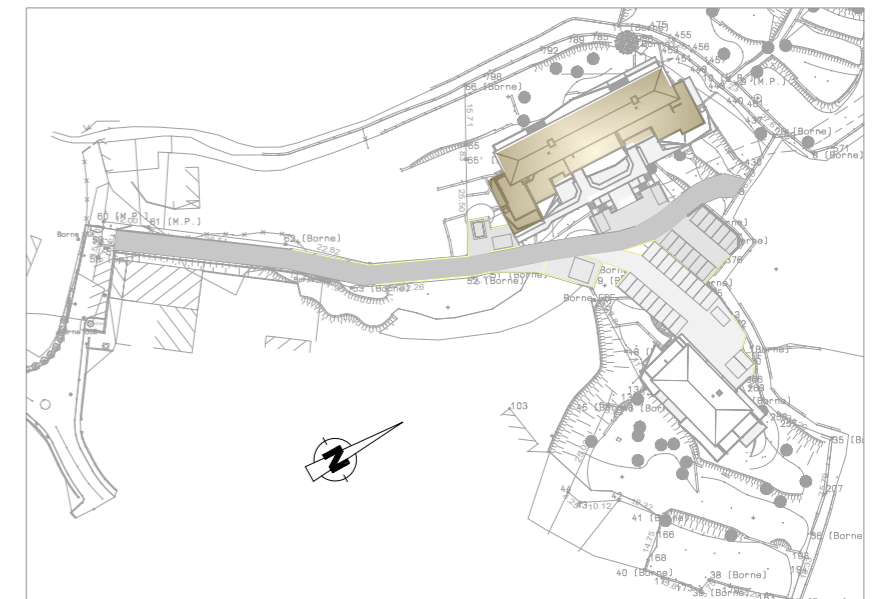

Ce plan est susceptible d'être modifié en fonction des techniques de construction utilisées.

Les cotes et les surfaces sont données à titre indicatif et pourront subir des modifications.

Faïence - SDE: toute la périphérie de la pièce sur 2.00m Ht, WC toute la périphérie de la pièce sur 1.20m Ht