

# Fort Toga

RÉSIDENCE

Bâtiment C - hall B

Niveau: R+2




Appartement: CB 23

Typologie: T2


## Tableau de surface:

Désignation	Surface (m <sup>2</sup> )
<b>CB23</b>	
Chambre 1	12,22
SDE	5,07
Séjour	22,64
<b>Total SHAB</b>	<b>39,93</b>
<b>Terrasse</b>	
	15,03
<b>Total Annexe</b>	<b>15,03</b>

## Localisation:

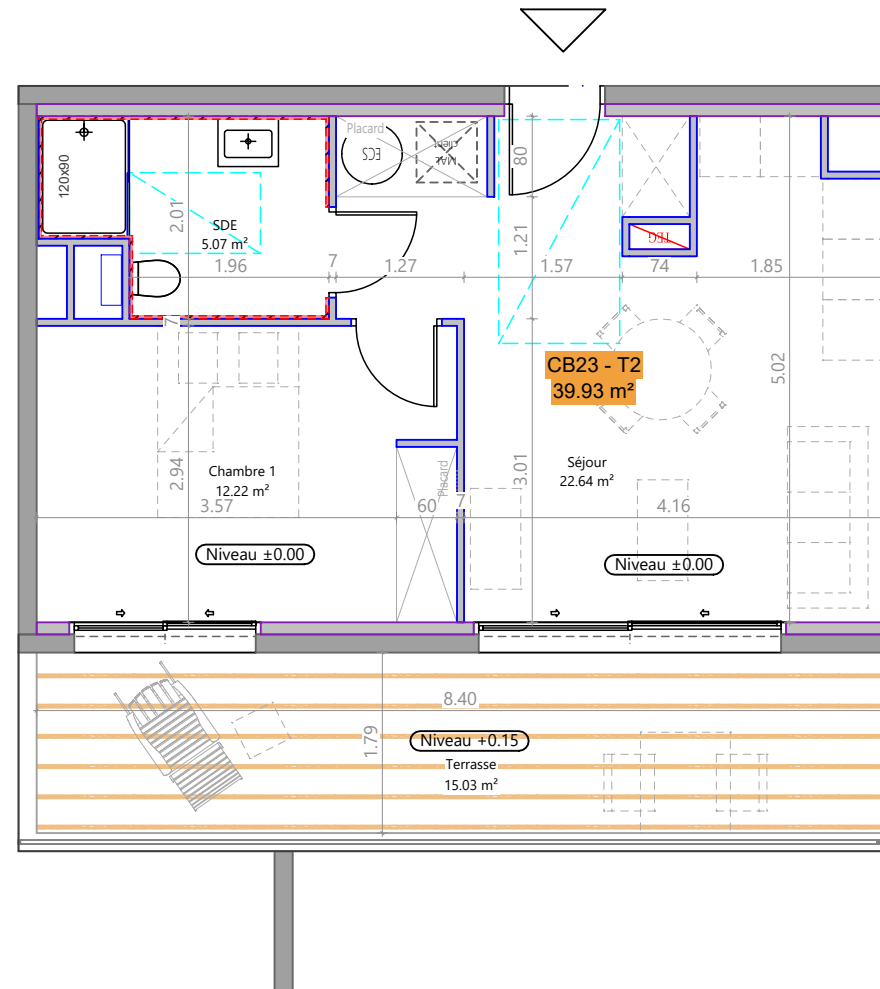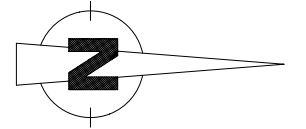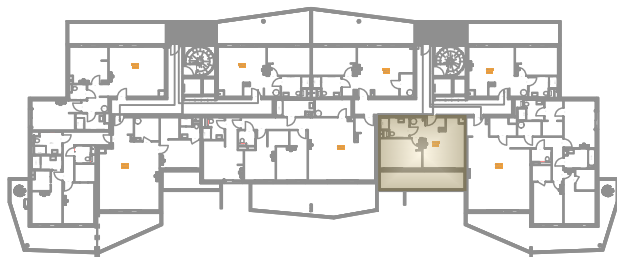

Echelle: 1/75

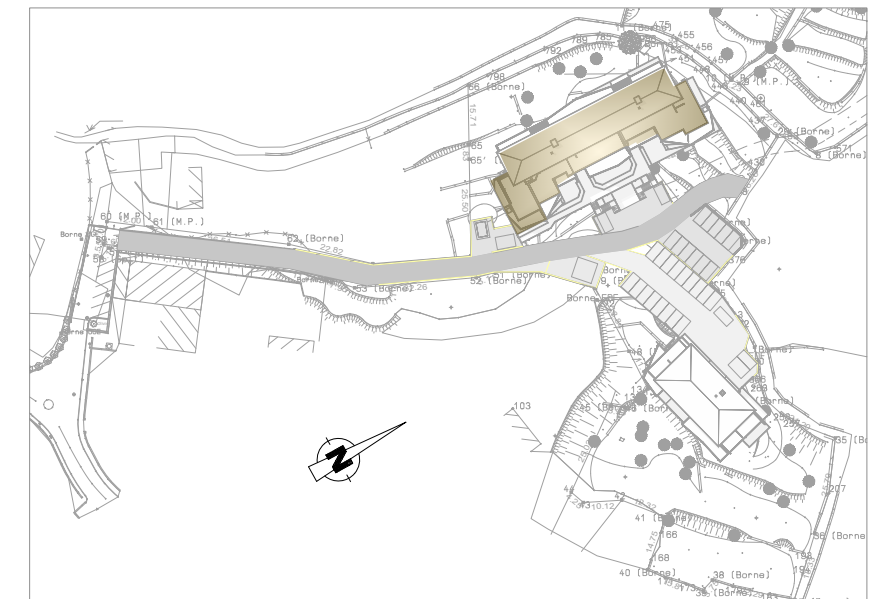

Ce plan est susceptible d'être modifié en fonction des techniques de construction utilisées.  
Les cotes et les surfaces sont données à titre indicatif et pourront subir des modifications.  
Faïence - SDE: toute la périphérie de la pièce sur 2.00m Ht, WC toute la périphérie de la pièce sur 1.20m Ht