
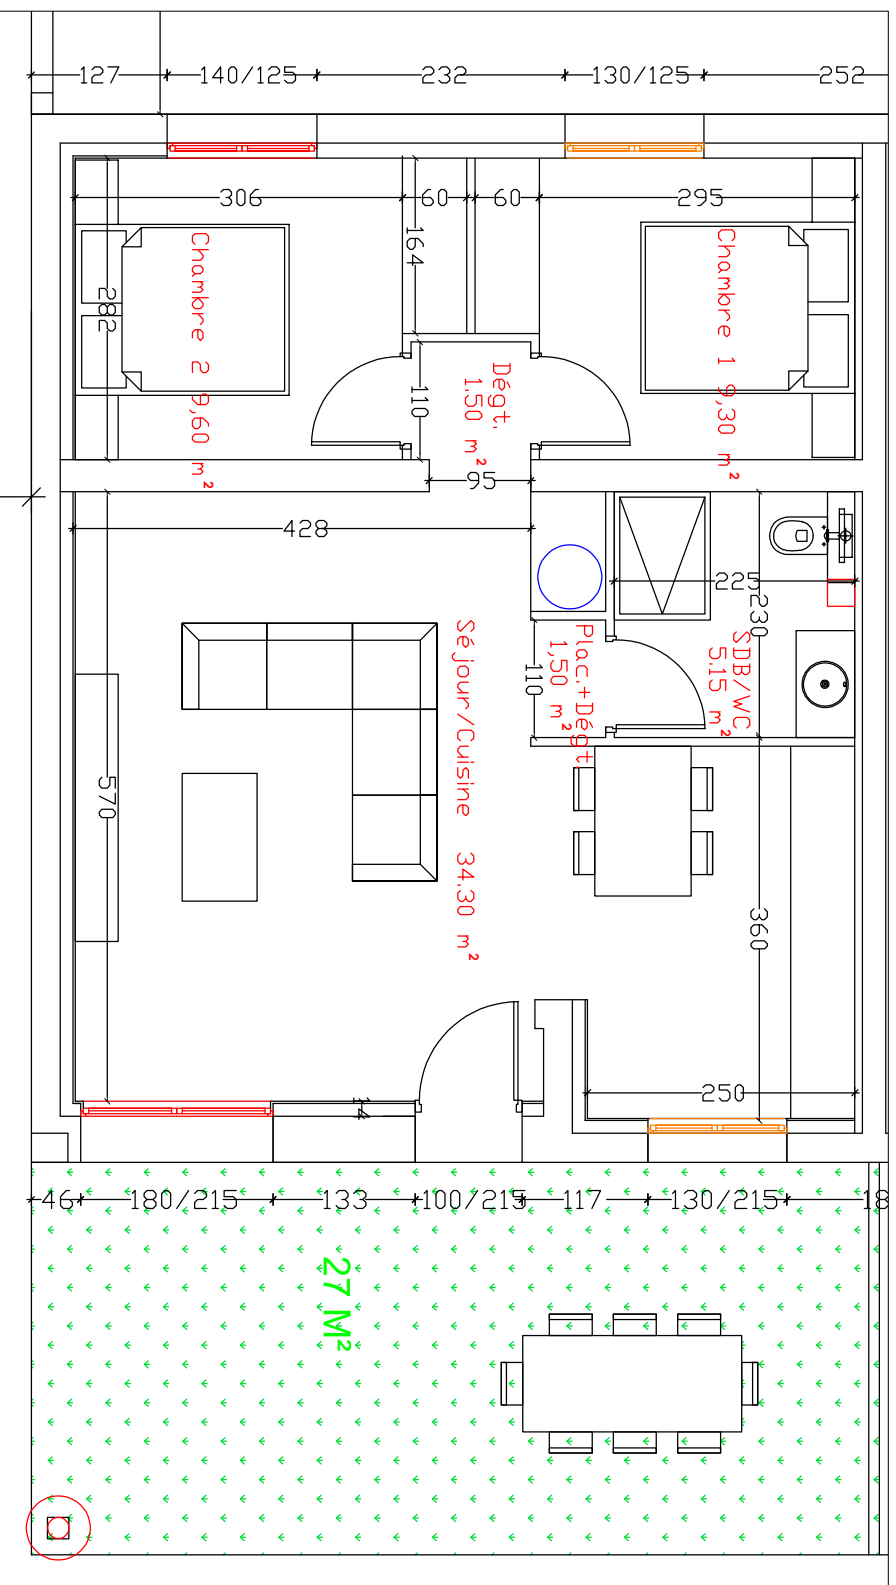
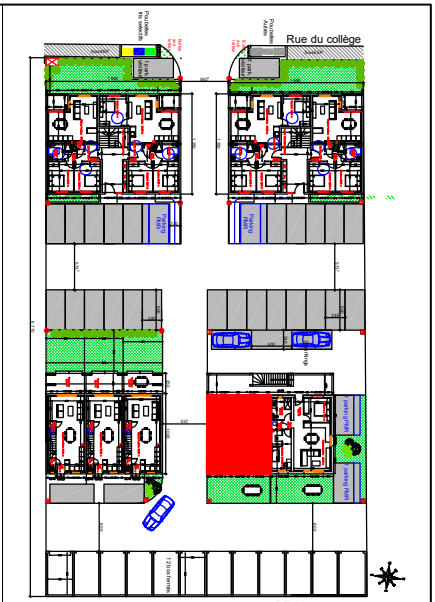


BIGUGLIA - Haute-corse

Résidence San Francescu

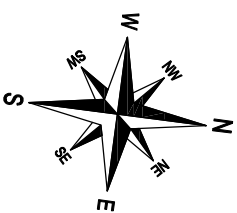

RDC - LOT n°12 :

Séjour/cuisine	34,30 m ²
Chambre 1	9,30 m ²
Dégagement	1,50 m ²
Chambre 2	9,60 m ²
Placard +dégagement	1,50 m ²
Salle de douche + wc	5,15 m ²
Total	61,35 m²
Jardin	27 m ²

NOTA : plan non contractuel, qui pourra être modifié suivant les contraintes techniques