
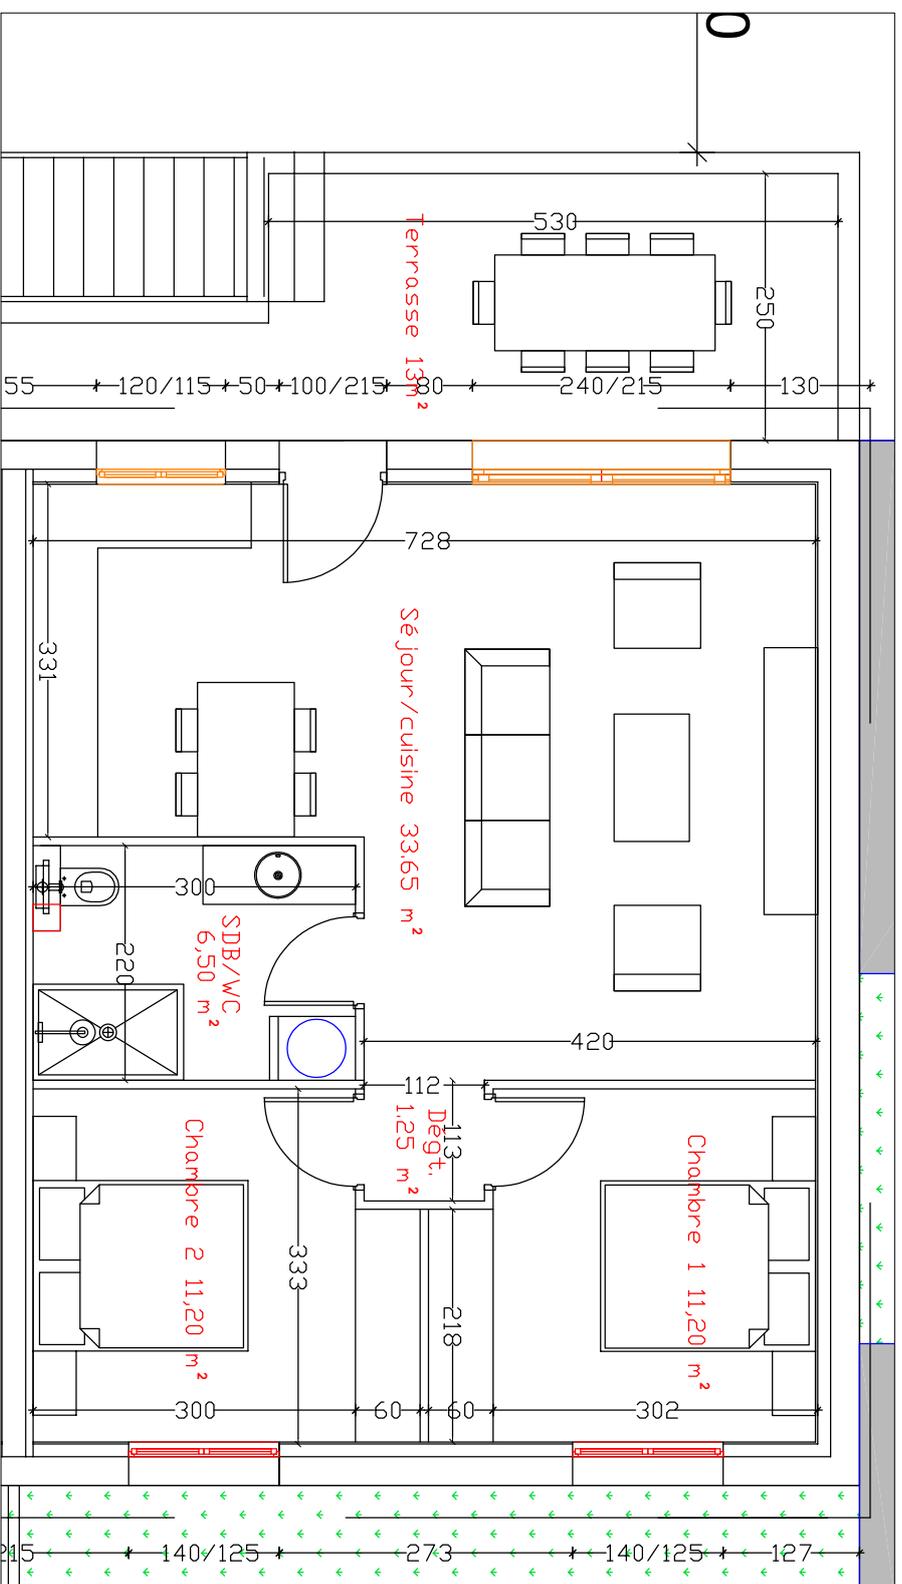
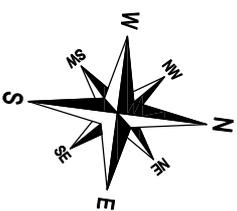


# BIGUGLIA - Haute-corse

## Résidence San Francescu

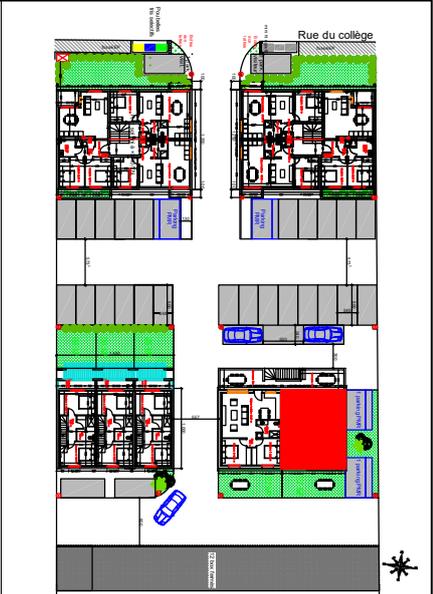

### R+1 - LOT n°13 :

Séjour/cuisine	33,65 m <sup>2</sup>
Chambre 1	11,20 m <sup>2</sup>
Dégagement	1,25 m <sup>2</sup>
Chambre 2	11,20 m <sup>2</sup>
Salle de douche+wc	6,50 m <sup>2</sup>

<b>Total</b>	<b>63,80 m<sup>2</sup></b>
<b>Terrasse</b>	<b>13 m<sup>2</sup></b>

NOTA : plan non contractuel, qui pourra être modifié suivant les contraintes techniques