
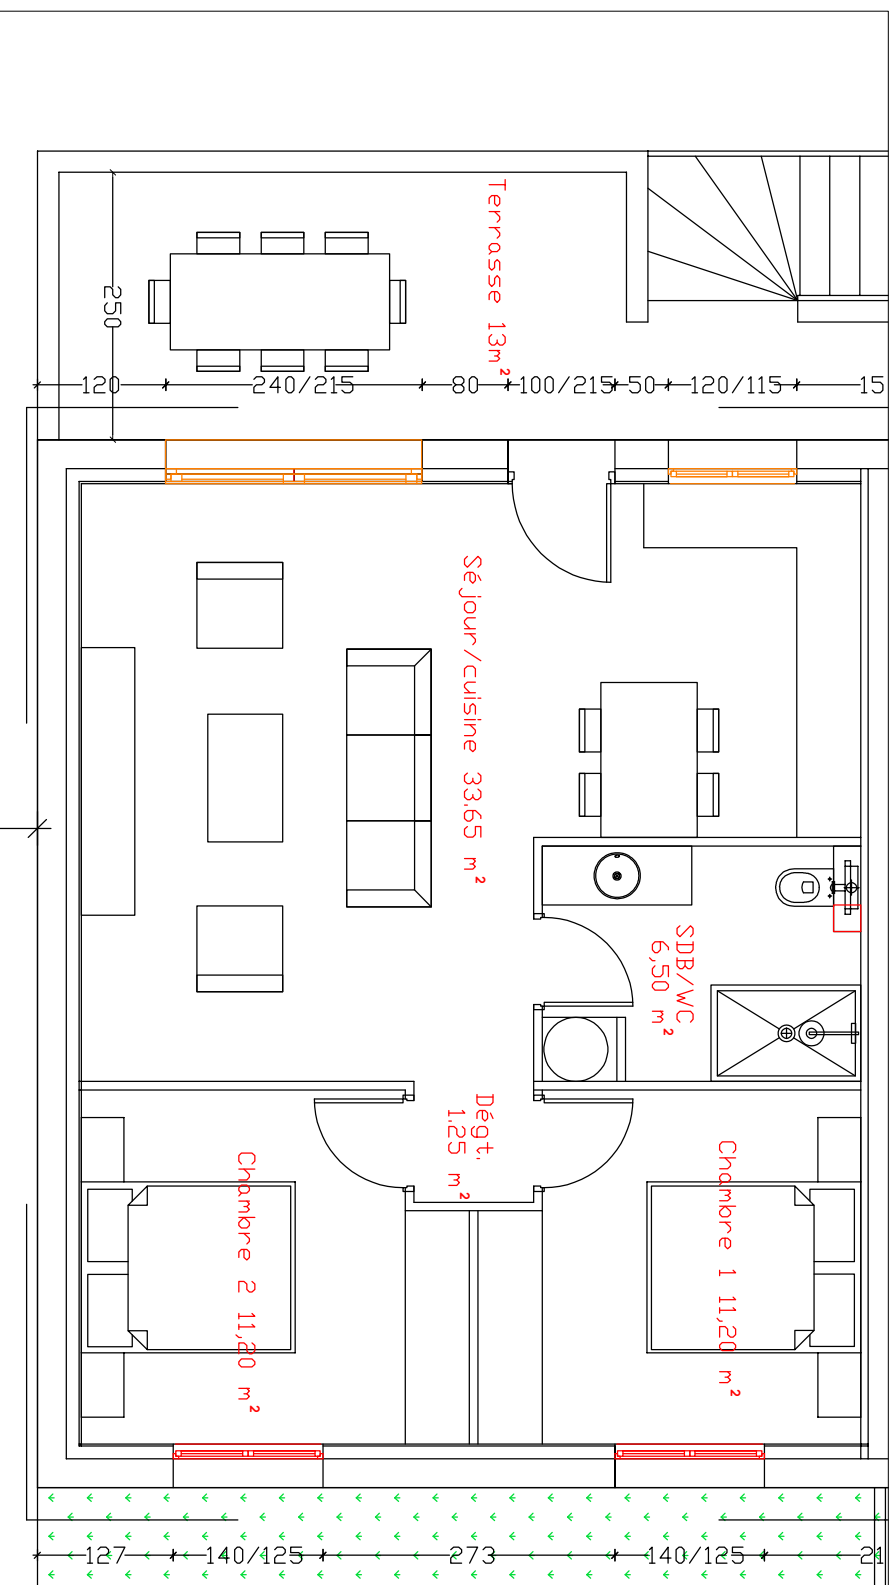
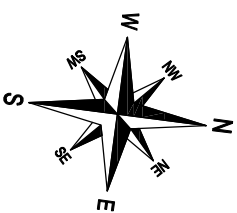


BIGUGLIA - Haute-corse

Résidence San Francescu

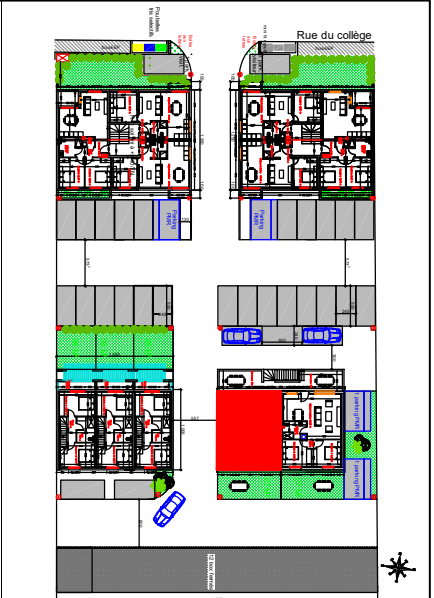

R+1 - LOT n°14 :

Séjour/cuisine	33,65 m ²
Chambre 1	11,20 m ²
Dégagement	1,25 m ²
Chambre 2	11,20 m ²
Salle de douche+wc	6,50 m ²

Total	63,80 m²
Terrasse	13 m ²

NOTA : plan non contractuel, qui pourra être modifié suivant les contraintes techniques