
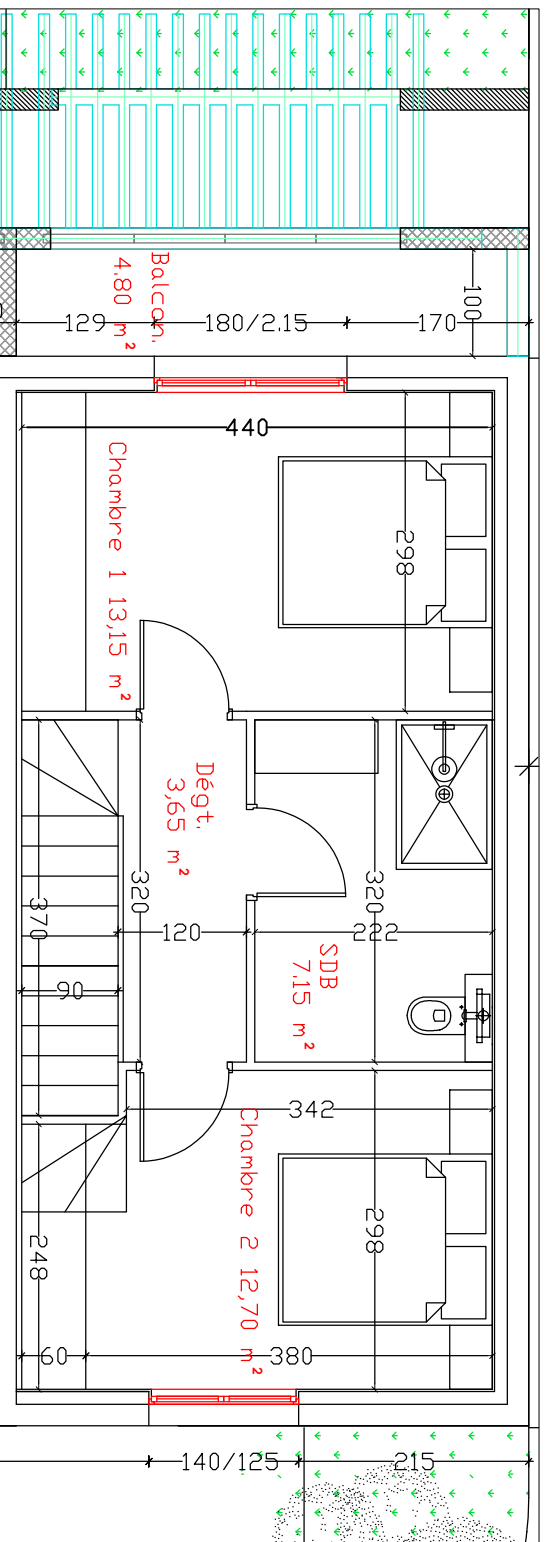
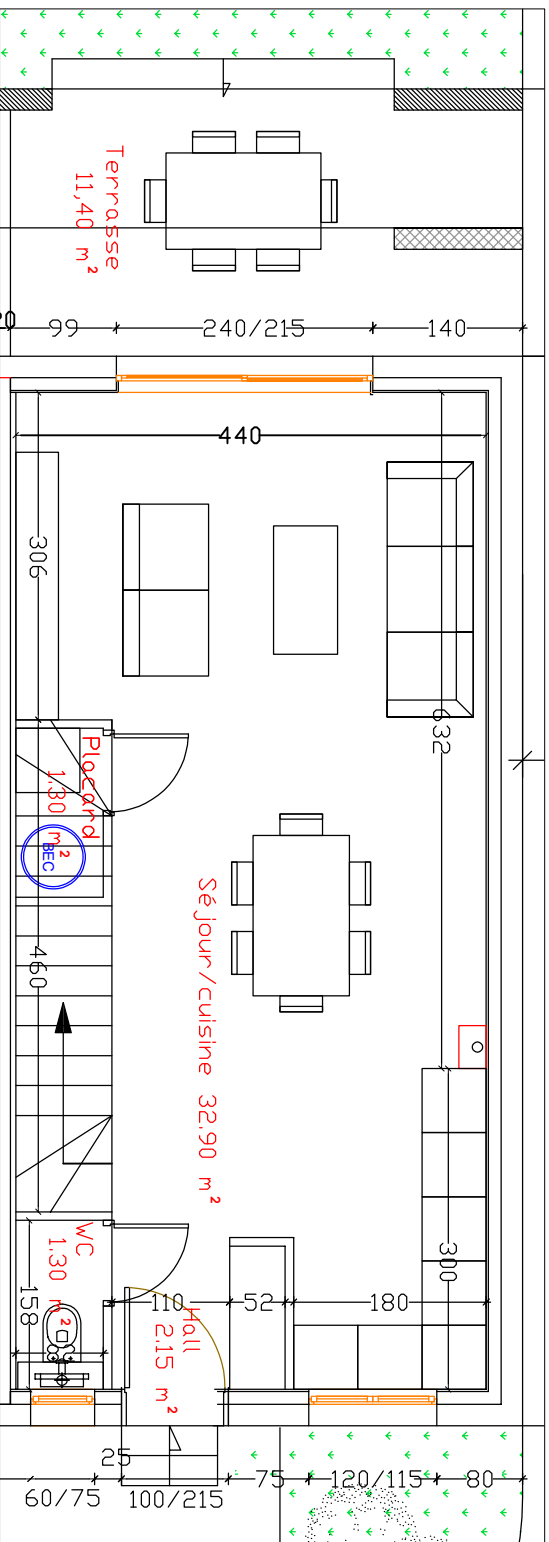
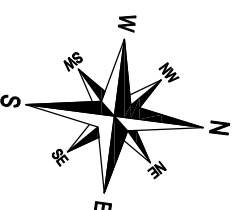


BIGUGLIA - Haute-corse

Résidence San Francescu

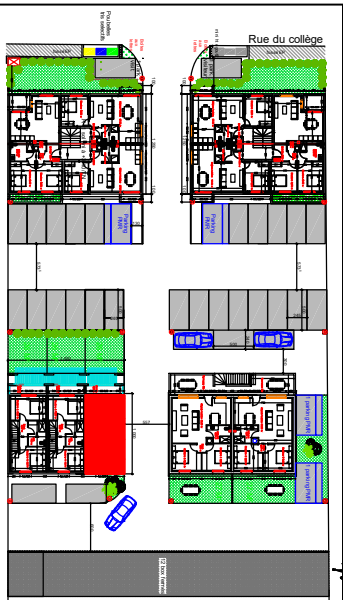

LOT n°15

Rdc :

Hall	2,15 m ²
Wc	1,30 m ²
Séjour/cuisine	32,90 m ²
Placard	1,30 m ²

R+1 :

Dégagement	3,65 m ²
Chambre 1	13,15 m ²
Chambre 2	12,70 m ²
Salle de douche + wc	7,15 m ²

Total

	74,30 m ²
--	----------------------

Rdc :

Terrasse	11,40 m ²
Jardin	26,00 m ²

R+1 :

Balcon	4,80 m ²
--------	---------------------

NOTA : plan non contractuel, qui pourra être modifié suivant les contraintes techniques