
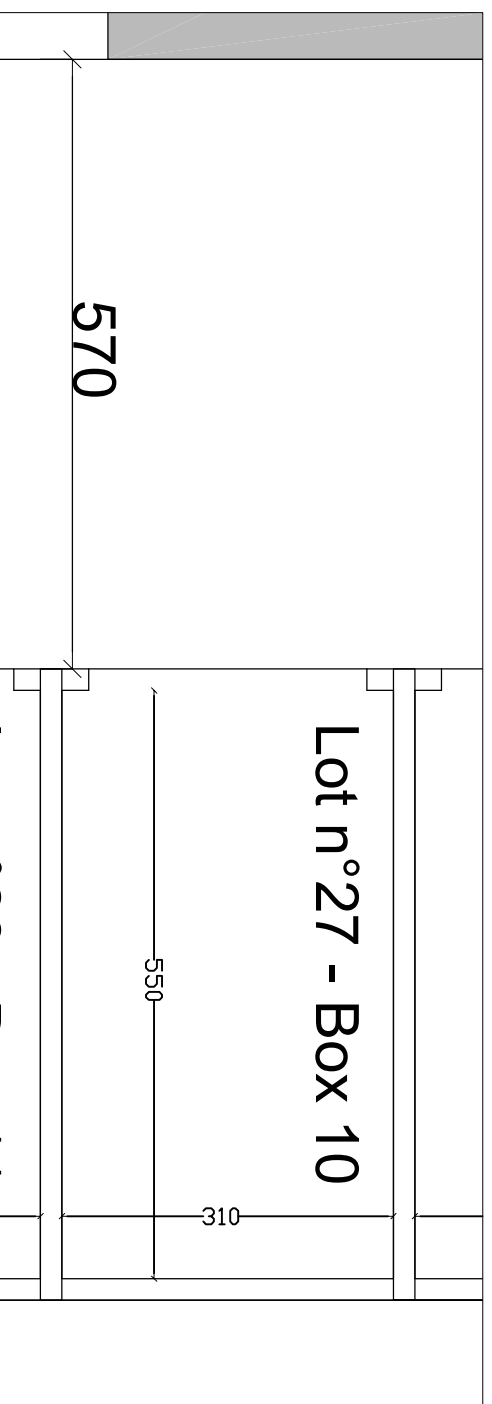
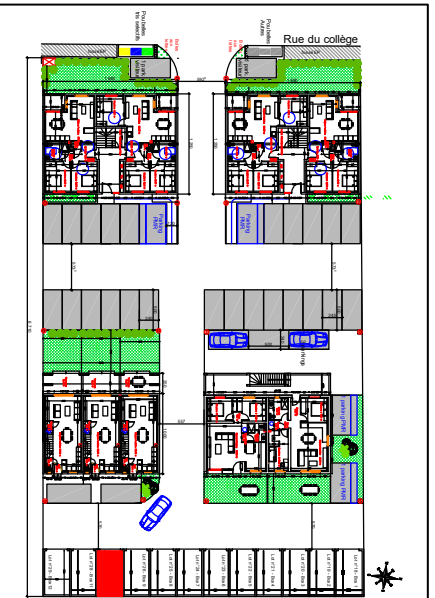


# BIGUGLIA - Haute-corse

## Résidence San Francescu

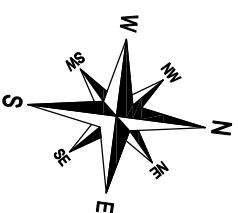

Lot n°27 - Box 10 : 17 M<sup>2</sup>

NOTA : plan non contractuel, qui pourra être modifié suivant les contraintes techniques