
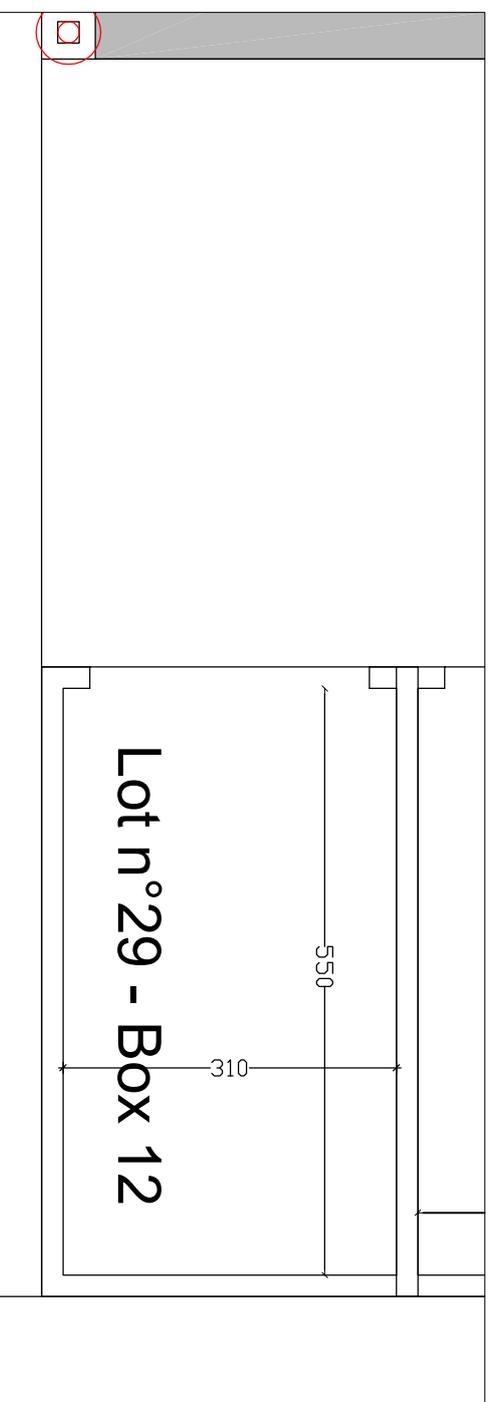
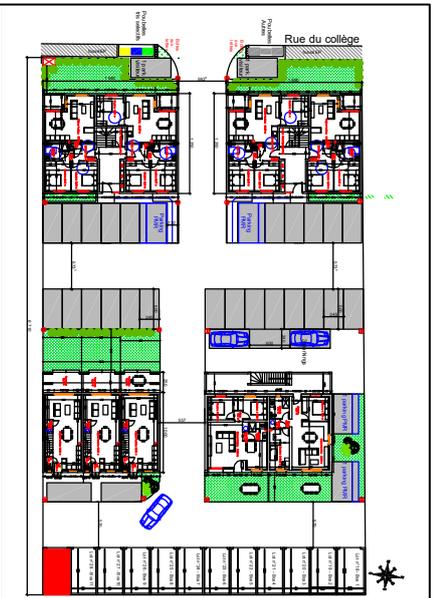


BIGUGLIA - Haute-corse

Résidence San Francescu

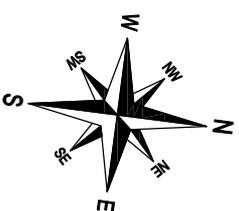

Lot n°29 - Box 12 : 17 M²

NOTA : plan non contractuel, qui pourra être modifié suivant les contraintes techniques