


R+1



RDC

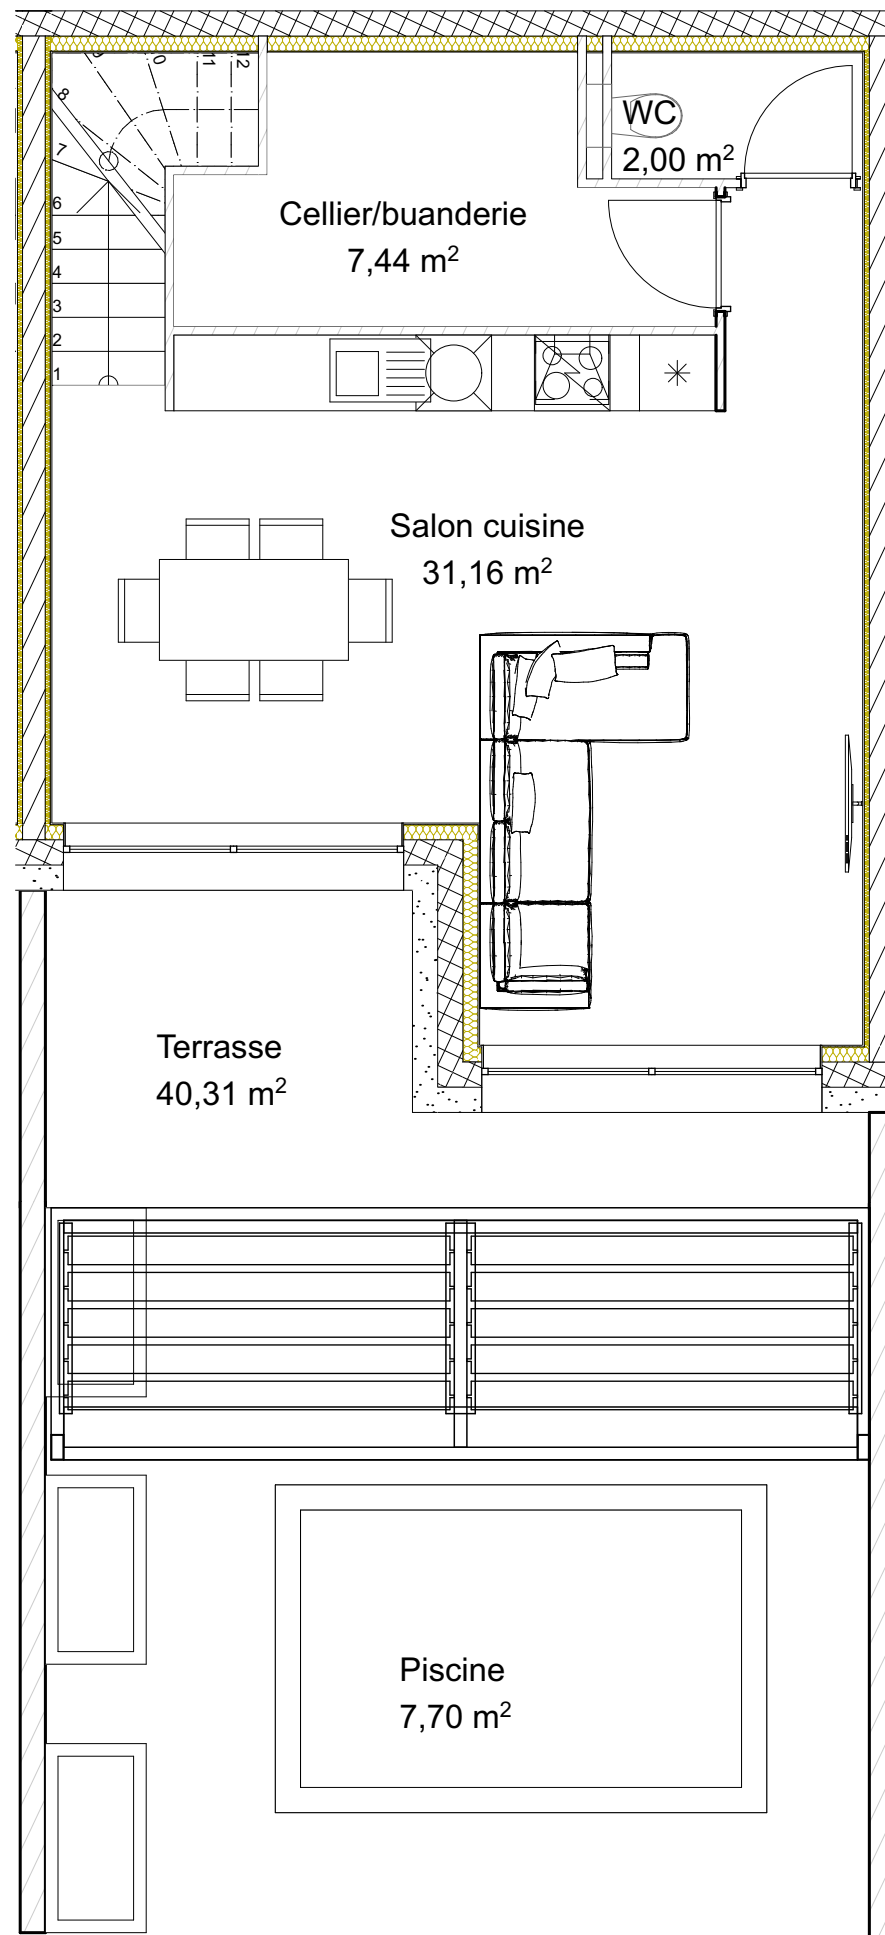

Résidence
LUCCIA
Oletta




| | |
|------|-----|
| Type | Lot |
| T3 | 03 |


TABLEAU DES SURFACES

| SURFACES HABITABLES | | |
|---------------------|-------------------|----------------------|
| Étage | Pièces | m ² |
| Étage 1er | Ch 1 | 14,68 |
| | Ch 2 | 14,94 |
| | Entrée | 6,13 |
| | WC | 1,68 |
| | | 37,43 m ² |
| EXT | Terrasse Chambres | 13,88 |
| | | 13,88 m ² |
| Rez-de-chaussée | Cellier/buanderie | 7,44 |
| | Salon cuisine | 31,16 |
| | WC | 2,00 |
| | | 40,60 m ² |
| EXT | Piscine | 7,70 |
| EXT | Terrasse | 40,31 |

SHAB 78,03 m²

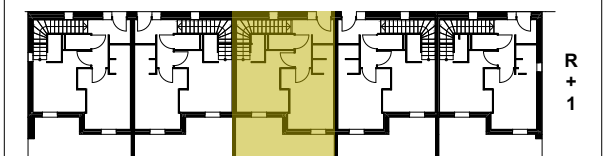

R + 1

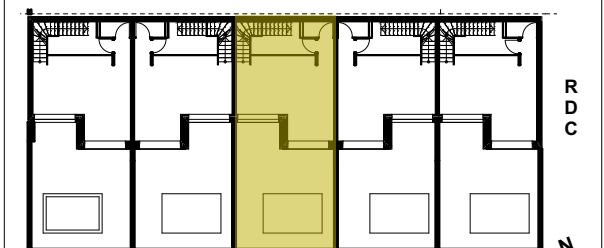

RDC



29/07/2024

NOTA: Le présent document exprime la figure et les dispositions générales de l'appartement. Les surfaces indiquées sont approximatives. Des variations peuvent intervenir en fonction des nécessités techniques réglementaires, de la réalisation, tant en ce qui concerne les dimensions libres que l'équipement. Tous les objets meublants, indiqués ne sont pas fournis. Les équipements ménagers indiquent la position de passage des fluides mais ne sont pas fournis. Les retombées, soffites, faux plafonds, canalisations ne sont pas tous figurés.

Echelle : 1:60

