


R+1



RDC

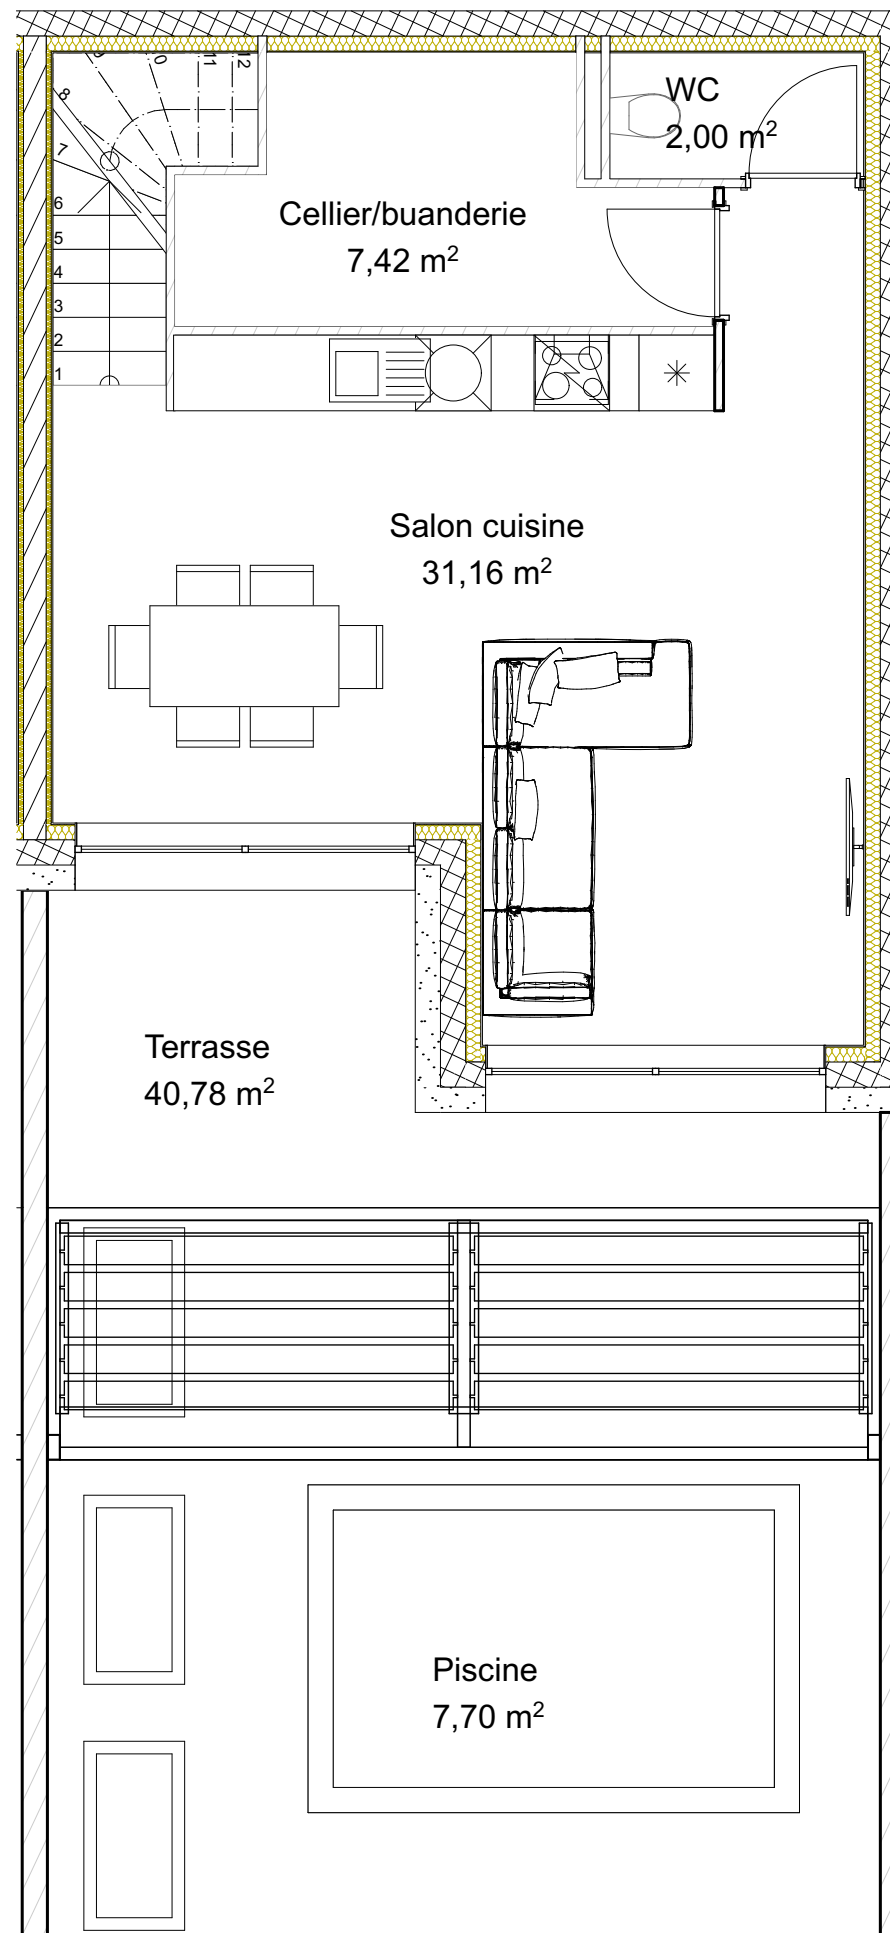

Résidence
LUCCIA
Oletta





Type Lot

T3 05

TABLEAU DES SURFACES

SURFACES HABITABLES		
Étage	Pièces	m ²
Étage 1er	Ch 1	14,68
	Ch 2	14,94
	Entrée	6,13
	WC	1,68
		37,43 m ²
EXT	Terrasse Chambres	14,37
		14,37 m ²
Rez-de-chaussée	Cellier/buanderie	7,42
	Salon cuisine	31,16
	WC	2,00
		40,58 m ²
EXT	Piscine	7,70
EXT	Terrasse	40,78

SHAB 78,03 m²

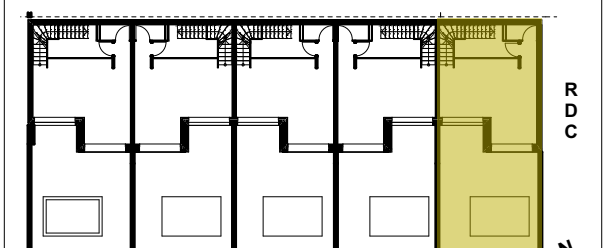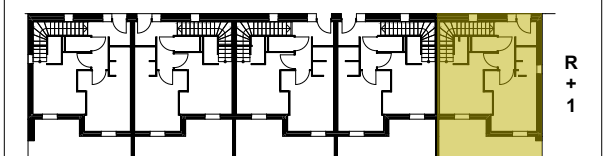

29/07/2024

NOTA: Le présent document exprime la figure et les dispositions générales de l'appartement. Les surfaces indiquées sont approximatives. Des variations peuvent intervenir en fonction des nécessités techniques réglementaires, de la réalisation, tant en ce qui concerne les dimensions libres que l'équipement. Tous les objets meublants, indiqués ne sont pas fournis. Les équipements ménagers indiquent la position de passage des fluides mais ne sont pas fournis. Les retombées, soffites, faux plafonds, canalisations ne sont pas tous figurés.

Echelle : 1:60

