

Résidence
LUCCIA
 Oletta




Type	Lot
T3	06

TABLEAU DES SURFACES

SURFACES HABITABLES		
Étage	Pièces	m2
RDC	Cellier/Buanderie	3,73
	Ch 1	14,06
	Ch 2	14,16
	Salon cuisine	38,04
	WC	1,87
		71,86 m ²
EXT	Jardin	68,82
EXT	Piscine	7,70
EXT	Terrasse	71,12

SHAB 71,86 m²

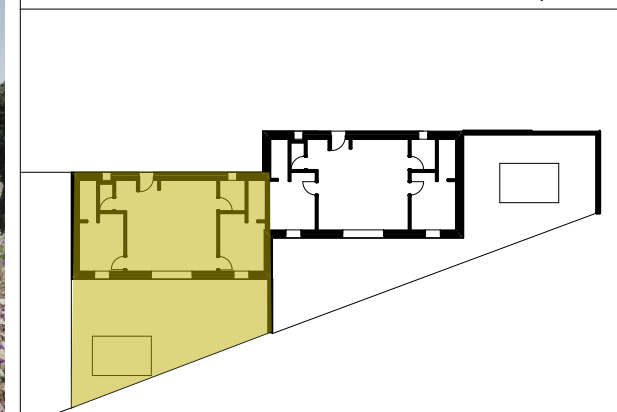

11/07/2024

NOTA: Le présent document exprime la figure et les dispositions générales de l'appartement. Les surfaces indiquées sont approximatives. Des variations peuvent intervenir en fonction des nécessités techniques réglementaires, de la réalisation, tant en ce qui concerne les dimensions libres que l'équipement. Tous les objets meublants, indiqués ne sont pas fournis. Les équipements ménagers indiquent la position de passage des fluides mais ne sont pas fournis. Les retombées, soffites, faux plafonds, canalisations ne sont pas tous figurés.

Echelle :1:70

