

Fort Toga

RÉSIDENCE

Bâtiment C - hall A

Niveau: RDC

Appartement: CA 01

Typologie: T3

Tableau de surface:

Tableau de surfaces SHAB : CA01 - T3

Cellier	3.74 m ²
Chambre 1	13.27 m ²
Chambre 2	11.52 m ²
Dressing	3.16 m ²
Entrée / DGT	7.16 m ²
SDB	8.65 m ²
Séjour / Cuisine	38.93 m ²
WC	2.70 m ²


TOTAL 89.13 m²

Tableau de surfaces SA : CA01 - T3




Jardin	24.12 m ²
Terrasse	31.20 m ²

TOTAL 55.32 m²

Localisation:

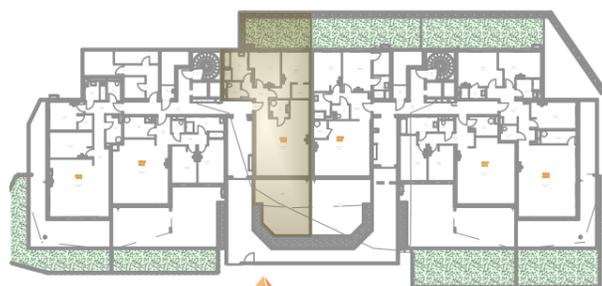

BRANDIZI
IMMOBILIER

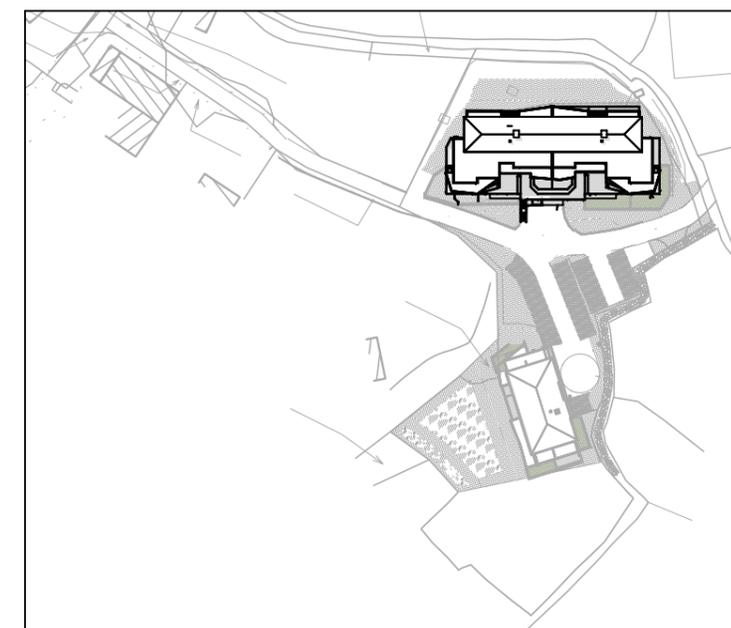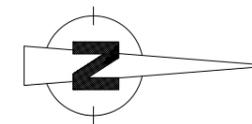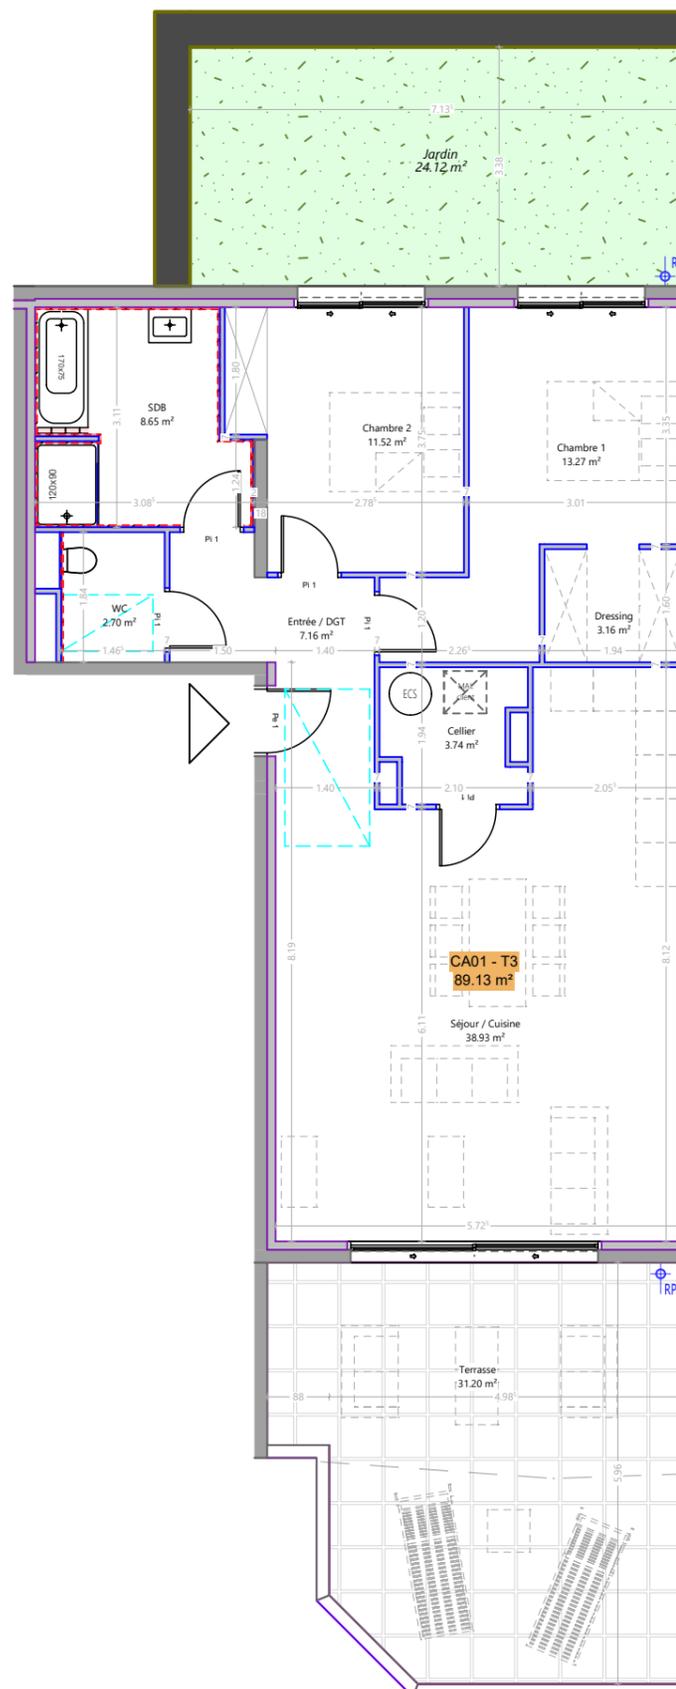

Ce plan est susceptible d'être modifié en fonction des techniques de construction utilisées.
Les cotes et les surfaces sont données à titre indicatif et pourront subir des modifications.
Faïence - SDE: toute la périphérie de la pièce sur 2.00m Ht, WC 1.20m Ht sur bati support

Echelle: 1/100