

Fort Toga

RÉSIDENCE

Bâtiment C - hall A

Niveau: RDC

Appartement: CA 02

Typologie: T3

Tableau de surface:

Tableau de surfaces SHAB : CA02 - T3

Cellier	7.00 m ²
Chambre 1	12.57 m ²
Chambre 2	10.84 m ²
DGT	4.70 m ²
Entrée	4.78 m ²
SDB	8.20 m ²
Séjour / Cuisine	39.26 m ²
WC	1.98 m ²


TOTAL 89.33 m²

Tableau de surfaces SA : CA02 - T3



Jardin	28.33 m ²
Terrasse	60.22 m ²

TOTAL 88.55 m²

Localisation:

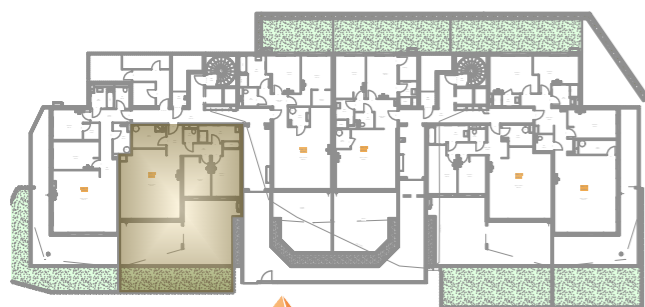

BRANDIZI
IMMOBILIER

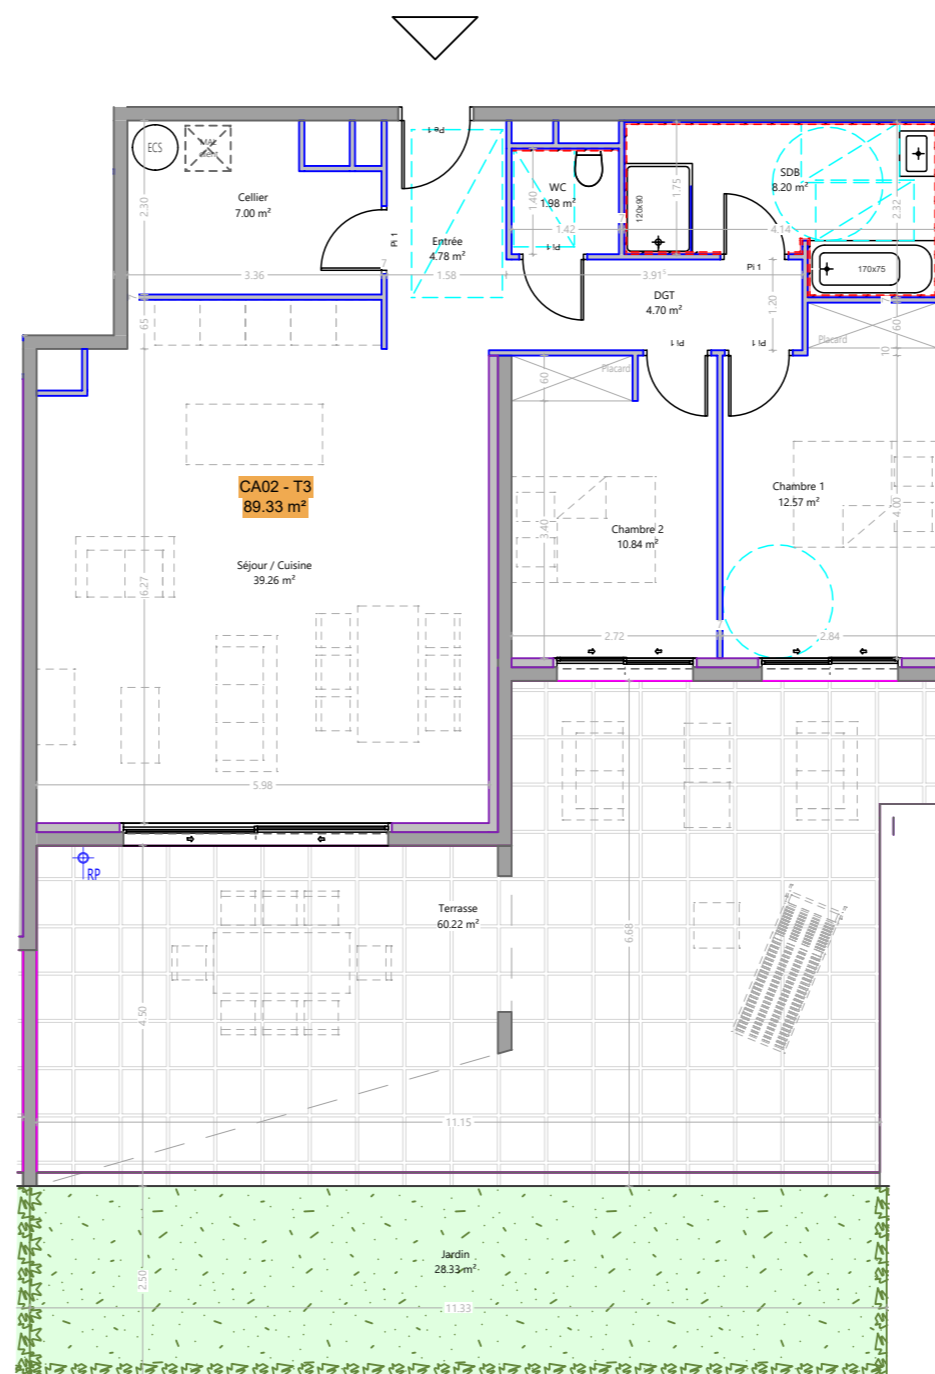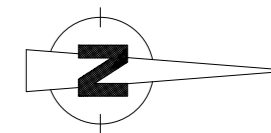

Ce plan est susceptible d'être modifié en fonction des techniques de construction utilisées.
Les cotes et les surfaces sont données à titre indicatif et pourront subir des modifications.
Faïence - SDE: toute la périphérie de la pièce sur 2.00m Ht, WC 1.20m Ht sur bati support

Echelle: 1/100

