

Fort Toga

RÉSIDENCE

Bâtiment C - hall A

Niveau: RDC

Appartement: CA 03

Typologie: T3

Tableau de surface:

Tableau de surfaces SHAB : CA03 - T3

Cellier	4.75 m ²
Chambre 1	12.91 m ²
Chambre 2	9.81 m ²
DGT	7.35 m ²
Dressing	2.64 m ²
Entrée	5.12 m ²
SDB	3.45 m ²
Séjour / Cuisine	37.92 m ²
WC	3.06 m ²


TOTAL 87.01 m²

Tableau de surfaces SA : CA03 - T3




Jardin	52.37 m ²
Terrasse	46.63 m ²

TOTAL 99.00 m²

Localisation:

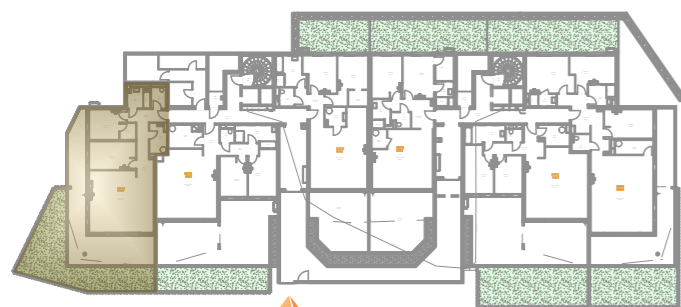

BRANDIZI
IMMOBILIER

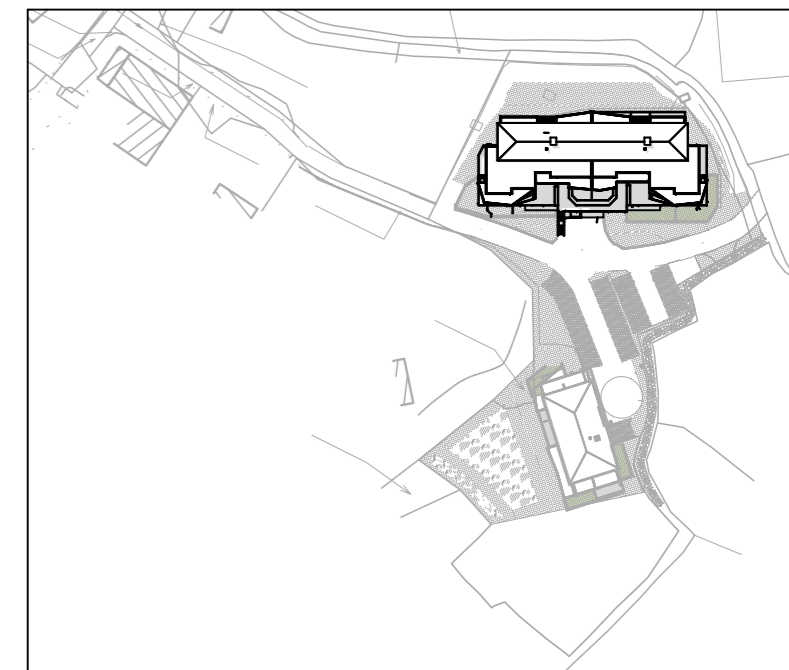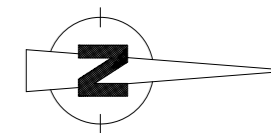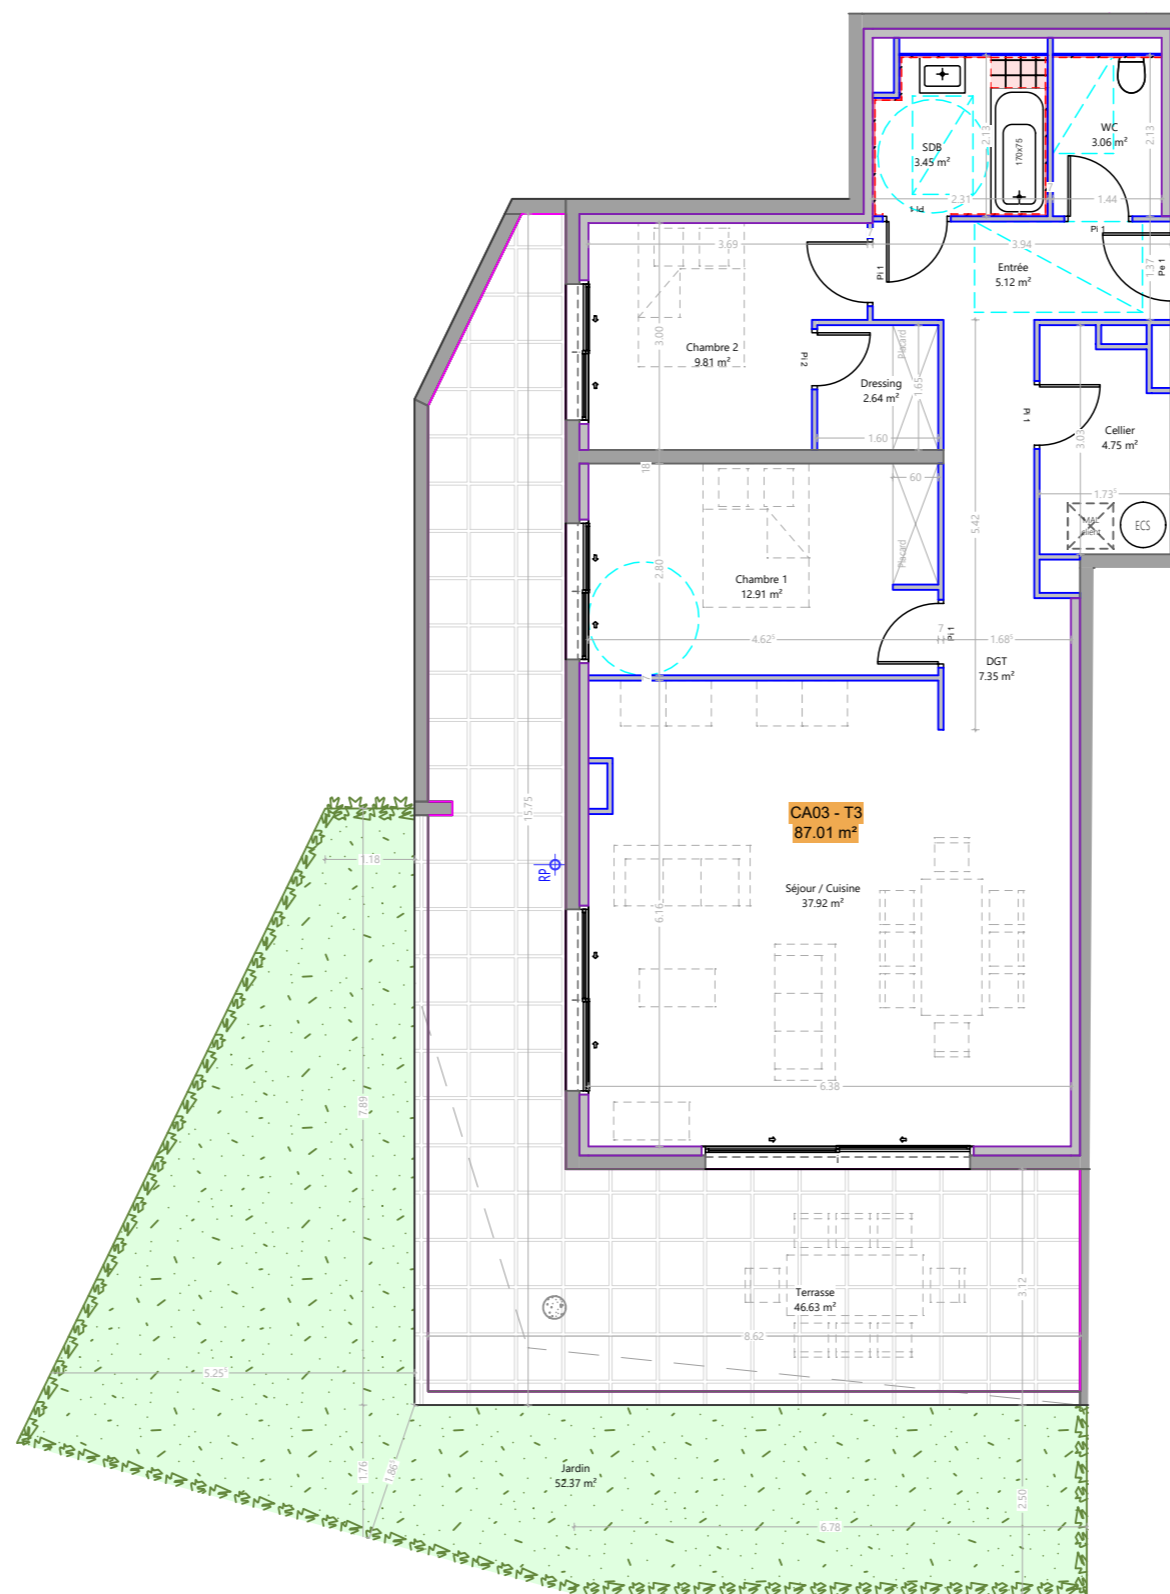

Ce plan est susceptible d'être modifié en fonction des techniques de construction utilisées.
Les cotes et les surfaces sont données à titre indicatif et pourront subir des modifications.
Faïence - SDE: toute la périphérie de la pièce sur 2.00m Ht, WC 1.20m Ht sur bati support

Echelle: 1/100