

Fort Toga

RÉSIDENCE

Bâtiment C - hall B

Niveau: RDC

Appartement: CB 01

Typologie: T3

Tableau de surface:





Tableau de surfaces SHAB : CB01 - T3

Cellier	2.90 m ²
Chambre 1	13.07 m ²
Chambre 2	12.75 m ²
Dressing	4.41 m ²
Entrée / DGT	8.89 m ²
SDB	5.22 m ²
SDE	3.79 m ²
Séjour / Cuisine	32.42 m ²
WC	2.71 m ²
TOTAL 86.16 m²	

Tableau de surfaces SA : CB01 - T3

Jardin	39.33 m ²
Terrasse	34.12 m ²
TOTAL 73.45 m²	

Localisation:

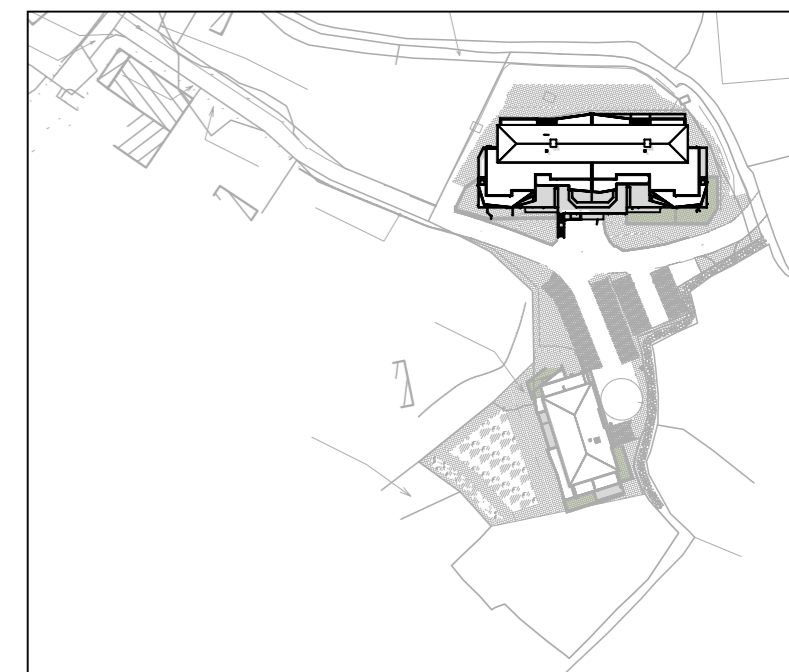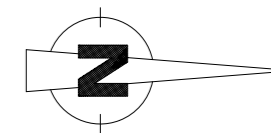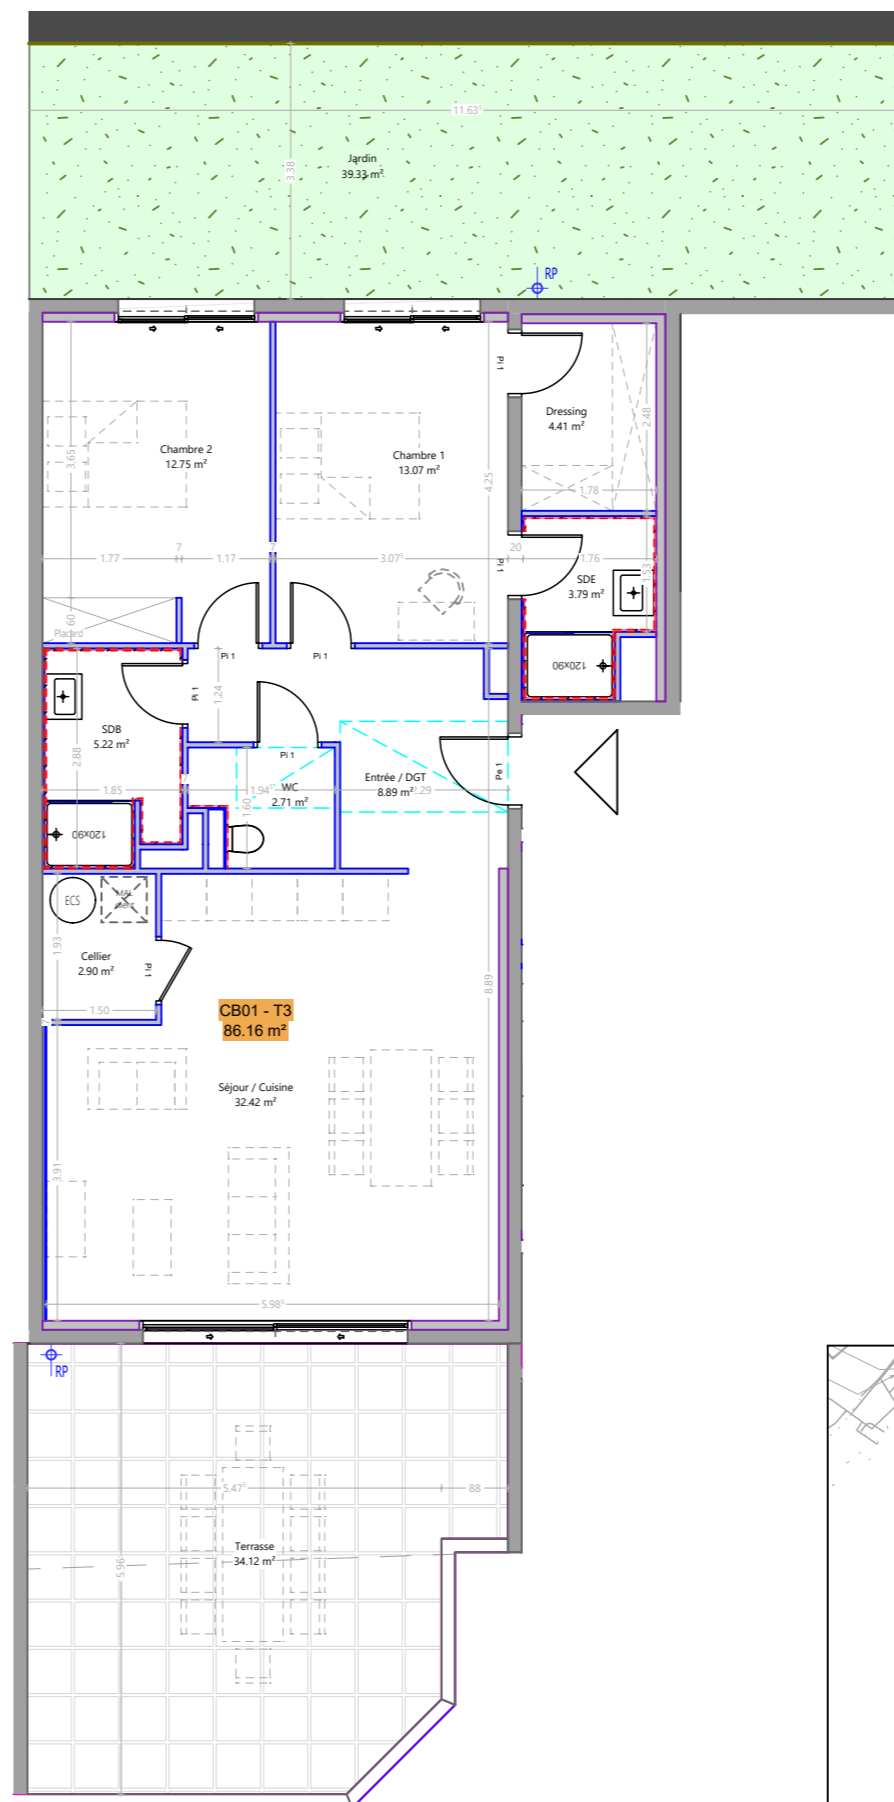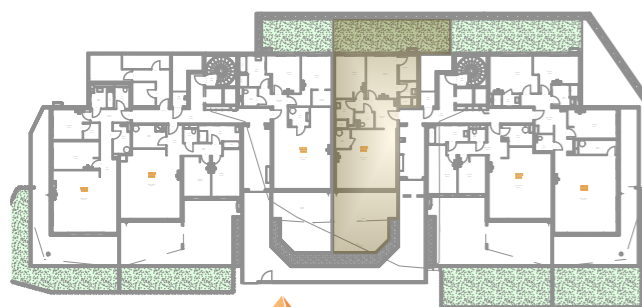

Ce plan est susceptible d'être modifié en fonction des techniques de construction utilisées.
Les cotes et les surfaces sont données à titre indicatif et pourront subir des modifications.
Faïence - SDE: toute la périphérie de la pièce sur 2.00m Ht, WC 1.20m Ht sur bati support

Echelle: 1/100