

Fort Toga

RÉSIDENCE

Bâtiment C - hall B

Niveau: RDC

Appartement: CB 02

Typologie: T3

Tableau de surface:

Tableau de surfaces SHAB : CB02 - T3


Cellier	5.64 m ²
Chambre 1	10.48 m ²
Chambre 2	12.89 m ²
Entrée / DGT	10.48 m ²
SDB	7.16 m ²
Séjour / Cuisine	40.77 m ²
WC	2.12 m ²

TOTAL 89.54 m²




Jardin	44.00 m ²
Terrasse	65.47 m ²

TOTAL 109.47 m²

Localisation:

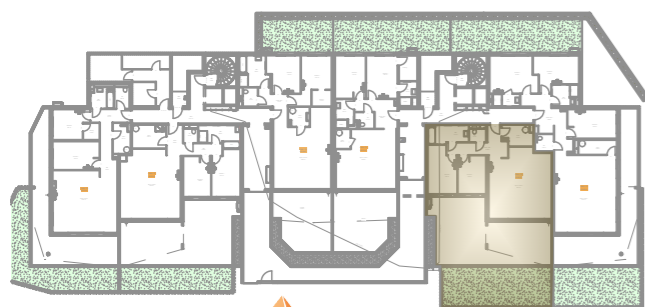

BRANDIZI
IMMOBILIER

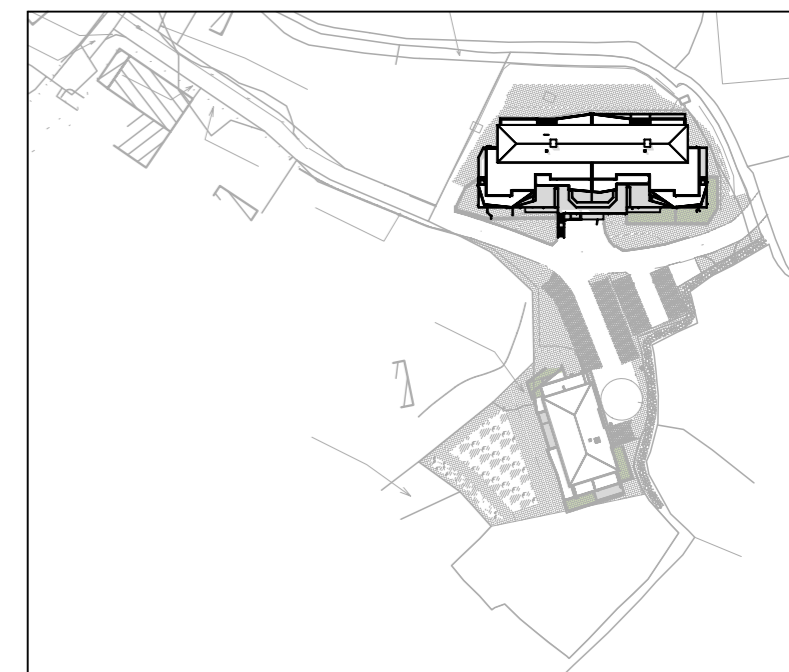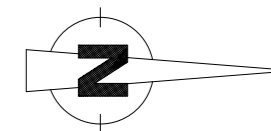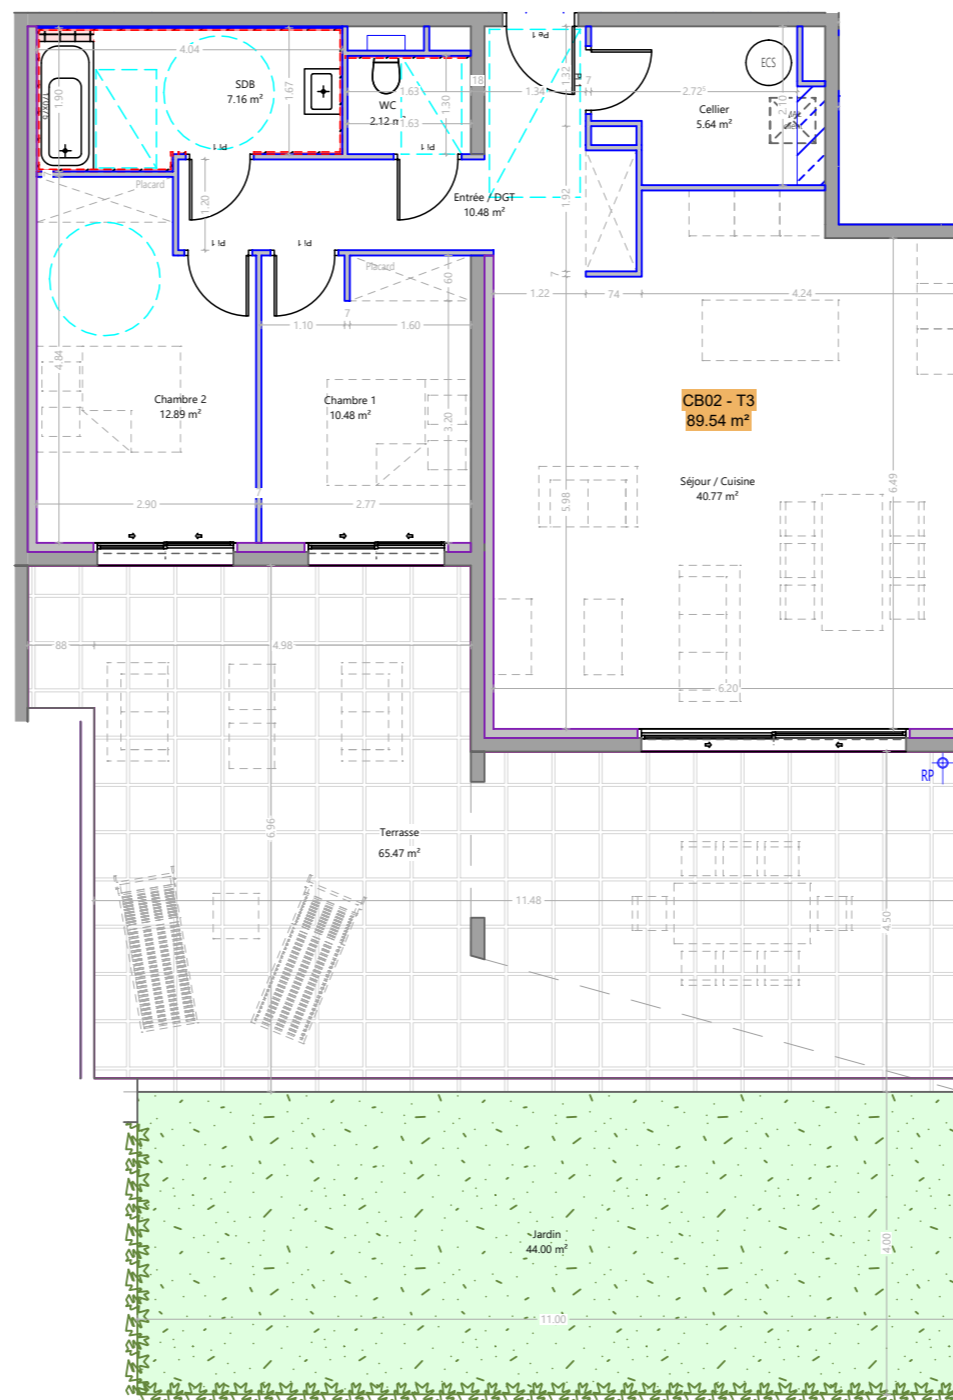

Ce plan est susceptible d'être modifié en fonction des techniques de construction utilisées.
Les cotes et les surfaces sont données à titre indicatif et pourront subir des modifications.
Faïence - SDE: toute la périphérie de la pièce sur 2.00m Ht, WC 1.20m Ht sur bati support

Echelle: 1/100