

# Fort Toga

RÉSIDENCE

Bâtiment C - hall B

Niveau: RDC

Appartement: CB 03

Typologie: T4

## Tableau de surface:

Tableau de surfaces SHAB : CB03 - T4

Cellier	5.38 m <sup>2</sup>
Chambre 1	16.78 m <sup>2</sup>
Chambre 2	13.20 m <sup>2</sup>
Chambre 3	13.83 m <sup>2</sup>
Entrée / DGT	14.84 m <sup>2</sup>
SDB	5.31 m <sup>2</sup>
SDE	3.26 m <sup>2</sup>
Séjour / Cuisine	47.32 m <sup>2</sup>
WC	2.93 m <sup>2</sup>





TOTAL 122.85 m<sup>2</sup>

Tableau de surfaces SA : CB03 - T4

Jardin	35.52 m <sup>2</sup>
Jardin	44.08 m <sup>2</sup>
Terrasse	47.64 m <sup>2</sup>

TOTAL 127.24 m<sup>2</sup>

## Localisation:

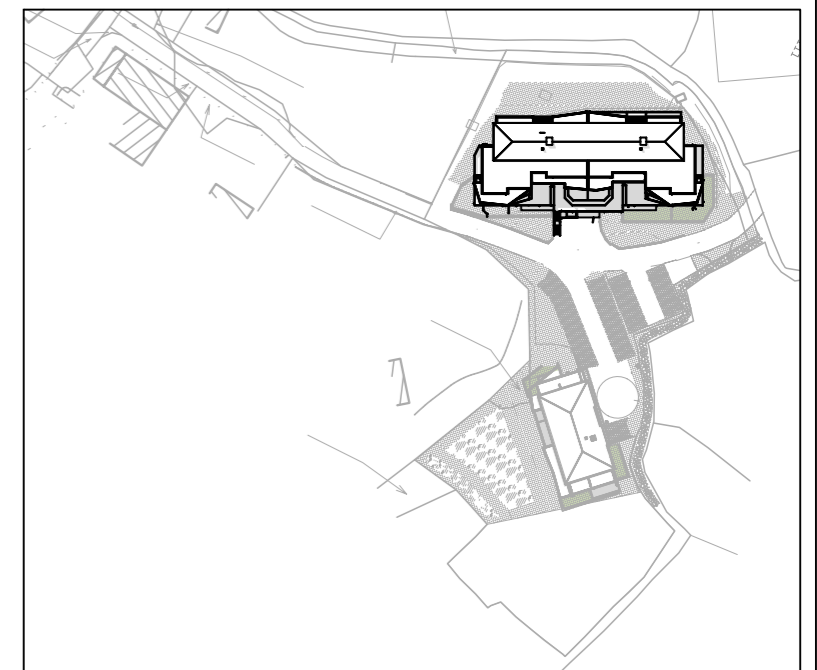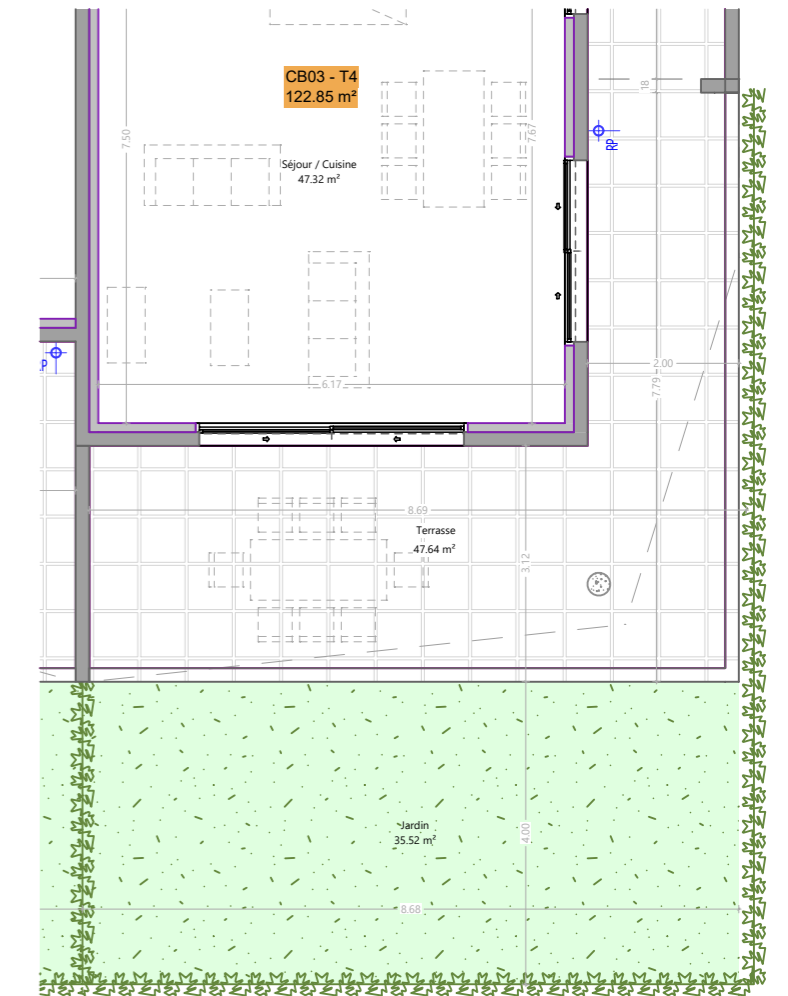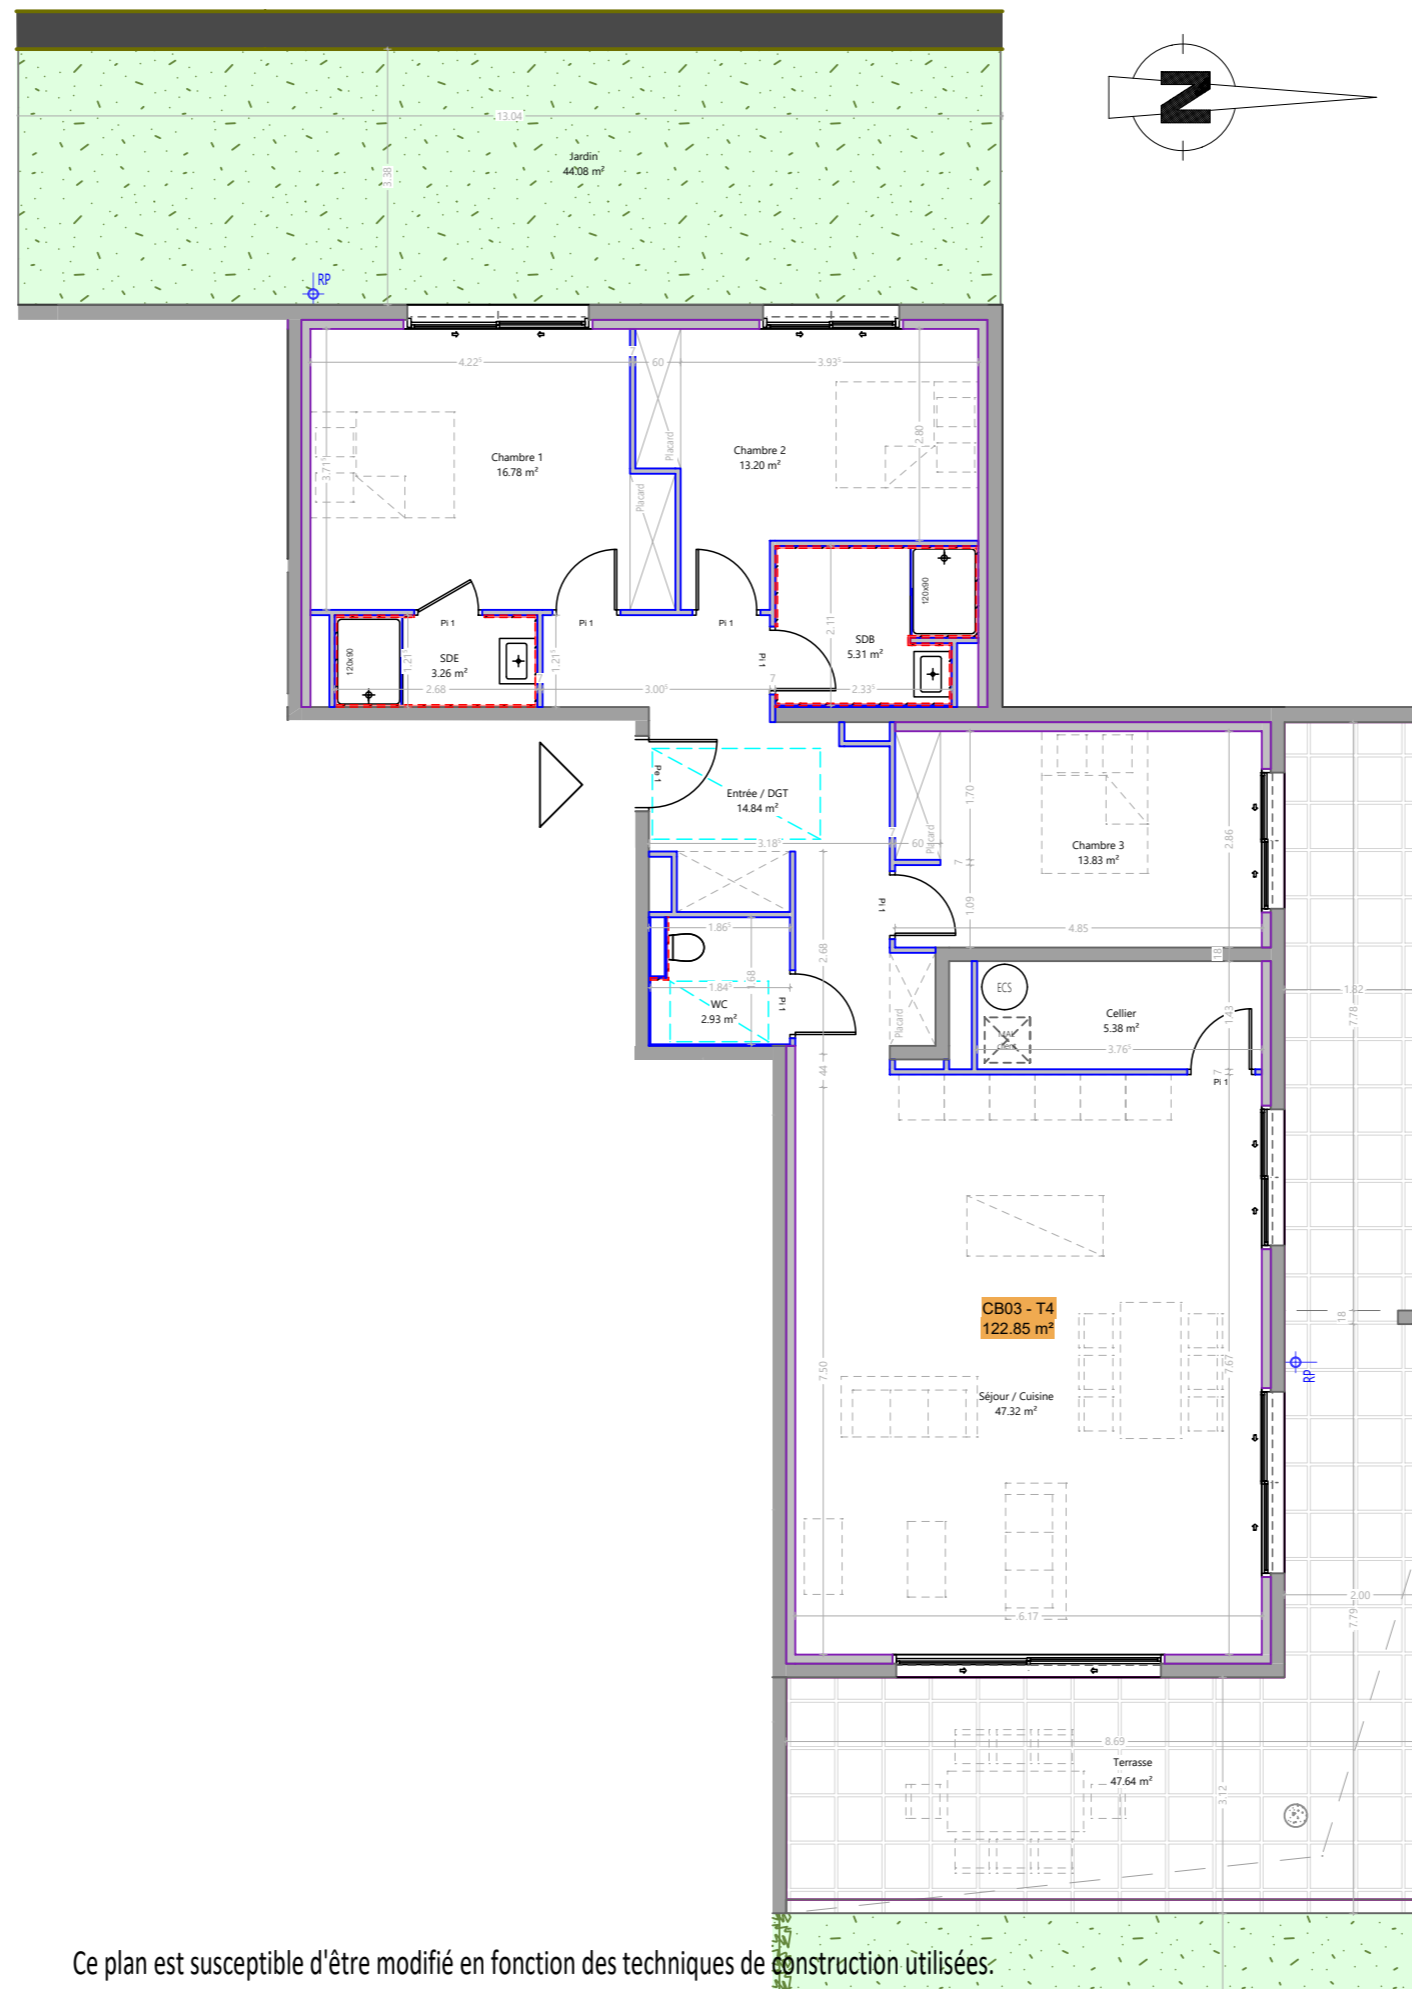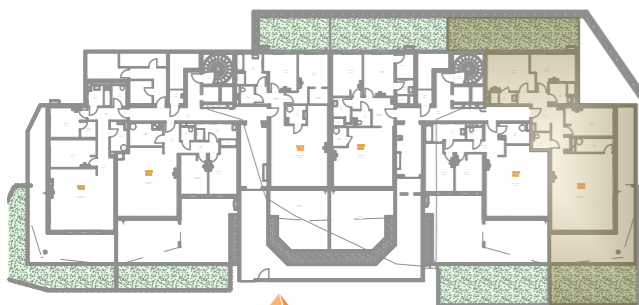

Ce plan est susceptible d'être modifié en fonction des techniques de construction utilisées.  
Les cotes et les surfaces sont données à titre indicatif et pourront subir des modifications.  
Faïence - SDE: toute la périphérie de la pièce sur 2.00m Ht, WC 1.20m Ht sur bati support

Echelle: 1/100