

Fort Toga

RÉSIDENCE

Bâtiment C - hall A

Niveau: R+1

Appartement: CA 11

Typologie: T4

Tableau de surface:

Tableau de surfaces SHAB : CA11 - T4




Cellier	2.90 m ²
Chambre 1	12.20 m ²
Chambre 2	11.79 m ²
Chambre 3	12.75 m ²
Entrée / DGT	12.53 m ²
SDB	5.68 m ²
SDE	3.11 m ²
Séjour / Cuisine	31.33 m ²
WC	2.67 m ²

TOTAL 94.96 m²

Tableau de surfaces SA : CA11 - T4

Terrasse	16.20 m ²
----------	----------------------

Localisation:

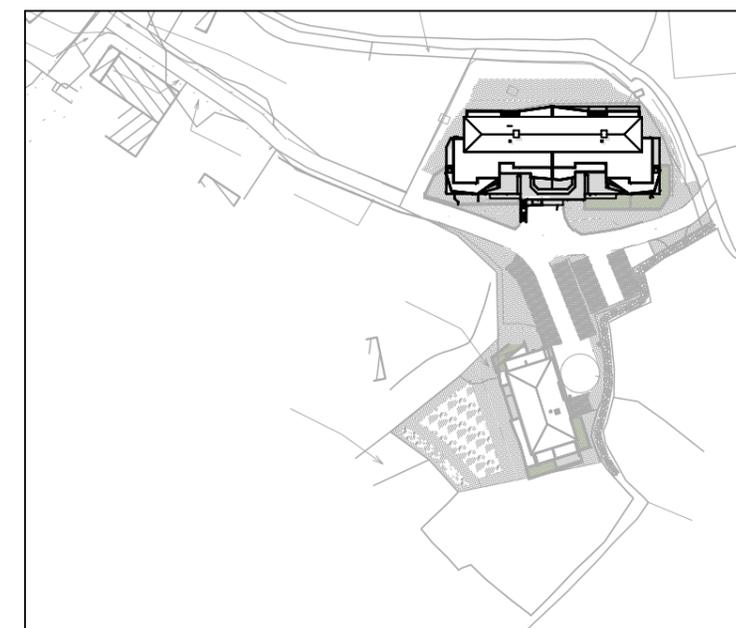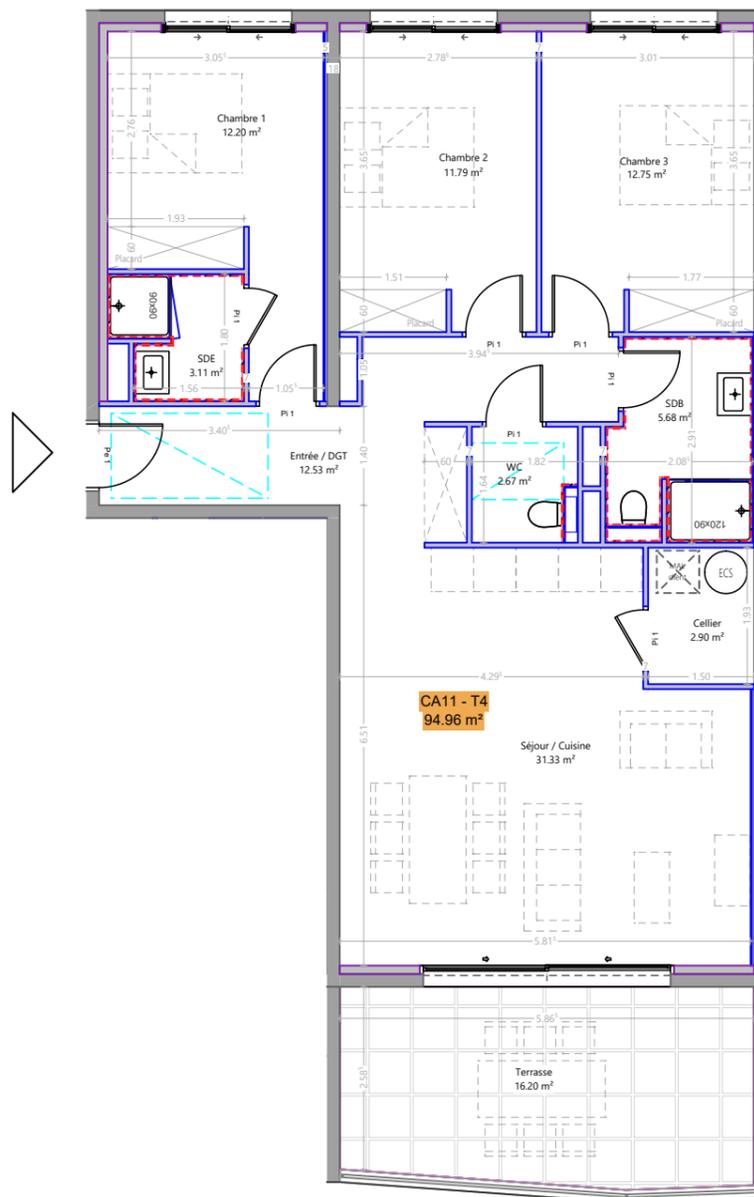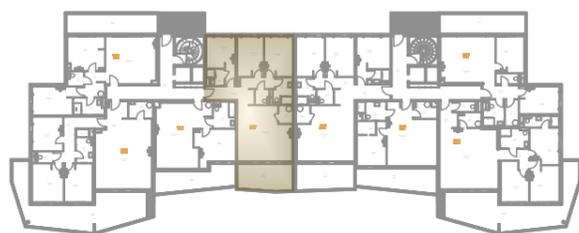

Ce plan est susceptible d'être modifié en fonction des techniques de construction utilisées.
Les cotes et les surfaces sont données à titre indicatif et pourront subir des modifications.
Faïence - SDE: toute la périphérie de la pièce sur 2.00m Ht, WC 1.20m Ht sur bati support

Echelle: 1/100