

Fort Toga

RÉSIDENCE

Bâtiment C - hall A

Niveau: R+1

Appartement: CA 12

Typologie: T4

Tableau de surface:

Tableau de surfaces SHAB : CA12 - T2

Chambre 1	14.69 m ²
SDB	6.54 m ²
Séjour / Cuisine	35.42 m ²




TOTAL 56.65 m²

Tableau de surfaces SA : CA12 - T2

Terrasse	19.03 m ²
----------	----------------------

TOTAL 19.03 m²

Localisation:

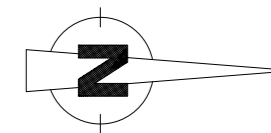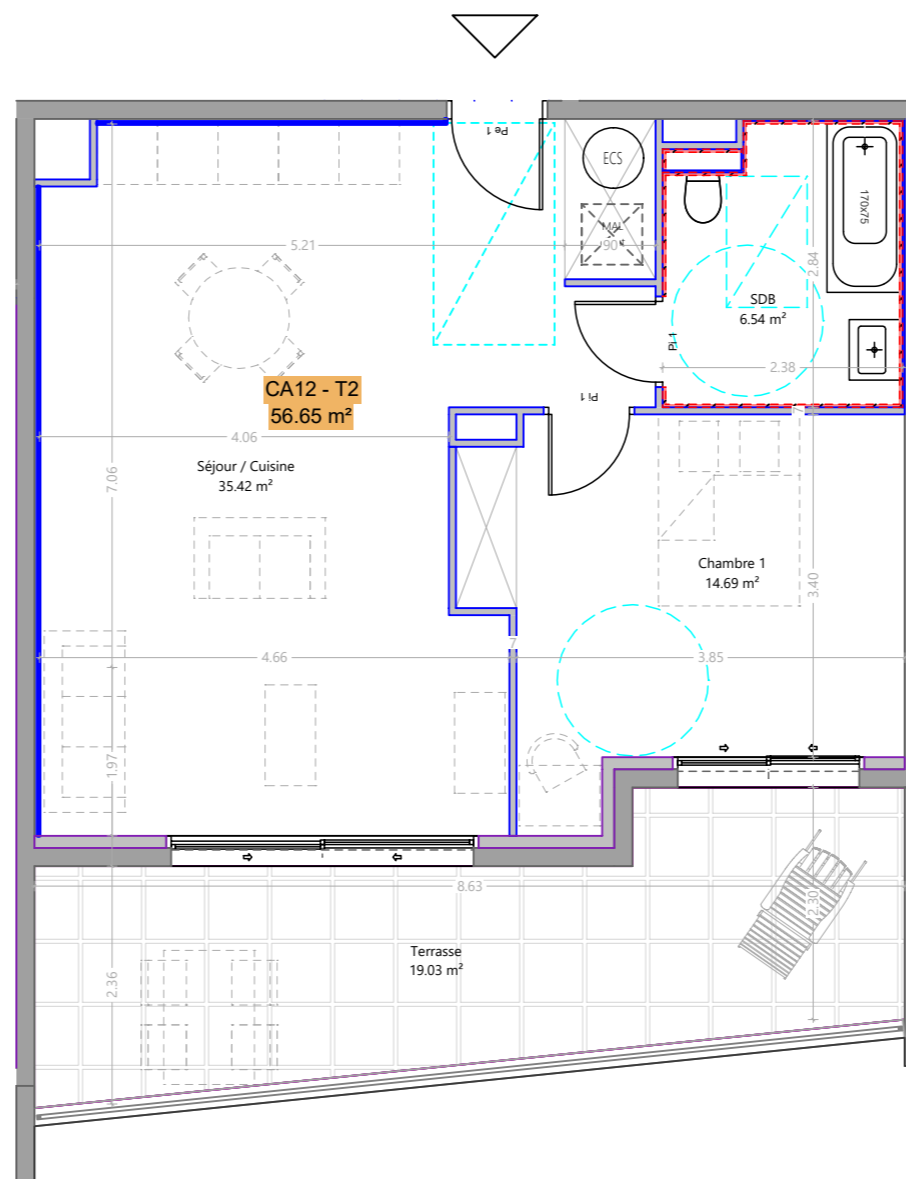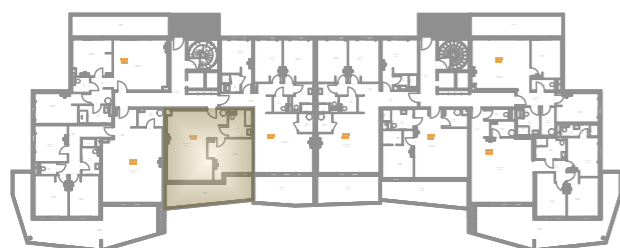

Ce plan est susceptible d'être modifié en fonction des techniques de construction utilisées.
Les cotes et les surfaces sont données à titre indicatif et pourront subir des modifications.
Faïence - SDE: toute la périphérie de la pièce sur 2.00m Ht, WC 1.20m Ht sur bati support

Echelle: 1/100

