

Fort Toga

RÉSIDENCE

Bâtiment C - hall A

Niveau: R+1

Appartement: CA 13

Typologie: T4

Tableau de surface:

Tableau de surfaces SHAB : CA13 - T4




| | |
|------------------|----------------------|
| Cellier | 4.34 m ² |
| Chambre 3 | 11.76 m ² |
| Chambre 1 | 13.50 m ² |
| Chambre 2 | 12.16 m ² |
| DGT | 11.03 m ² |
| Entrée | 5.90 m ² |
| SDB | 6.11 m ² |
| Séjour / Cuisine | 40.92 m ² |
| WC | 2.00 m ² |

TOTAL 107.72 m²

Tableau de surfaces SA : CA13 - T4

| | |
|----------|----------------------|
| Terrasse | 46.44 m ² |
|----------|----------------------|

Localisation:

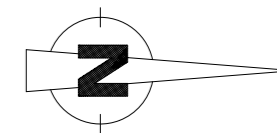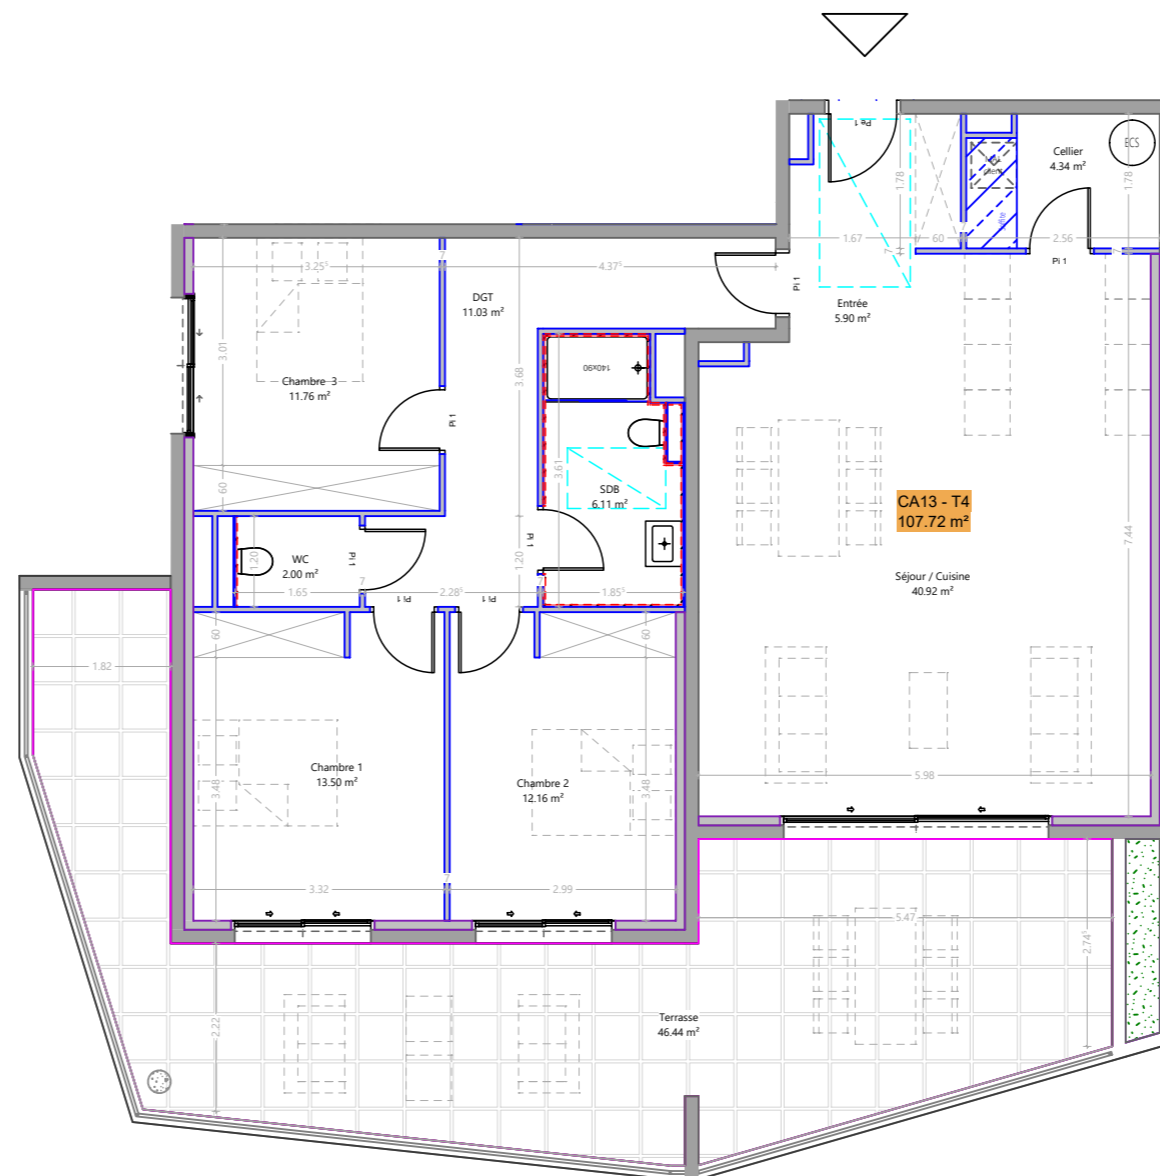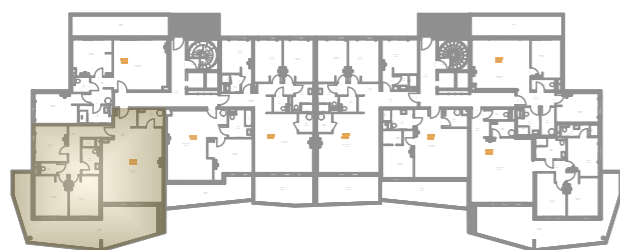

Ce plan est susceptible d'être modifié en fonction des techniques de construction utilisées.
Les cotes et les surfaces sont données à titre indicatif et pourront subir des modifications.
Faïence - SDE: toute la périphérie de la pièce sur 2.00m Ht, WC 1.20m Ht sur bati support

Echelle: 1/100

