

Fort Toga

RÉSIDENCE

Bâtiment C - hall A

Niveau: R+1

Appartement: CA 14

Typologie: T3

Tableau de surface:

Tableau de surfaces SHAB : CA14 - T3





Chambre 1	14.16 m ²
Chambre 2	13.81 m ²
DGT	5.92 m ²
SDB	5.78 m ²
Séjour / Cuisine	27.44 m ²
WC	2.48 m ²

TOTAL 69.59 m²

Tableau de surfaces SA : CA14 - T3

Terrasse	20.34 m ²
----------	----------------------

Localisation:

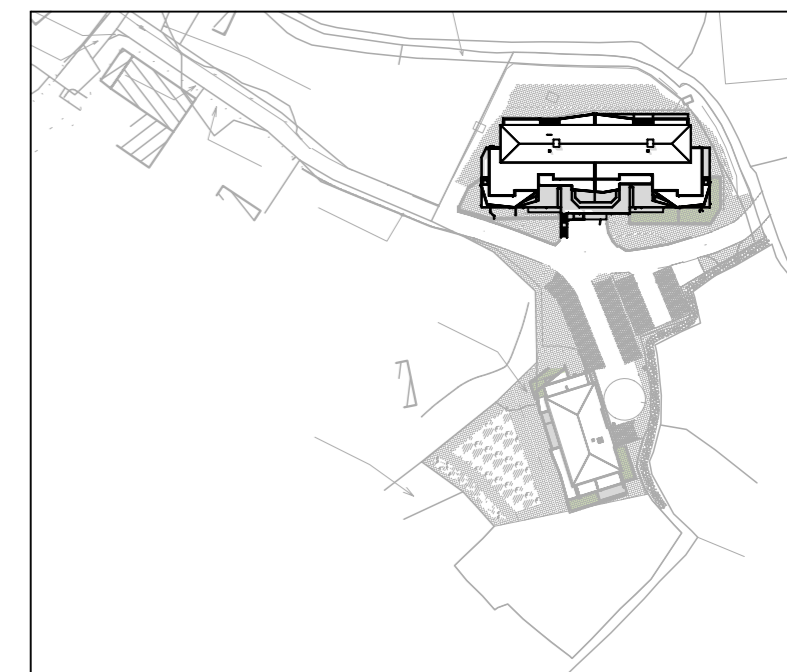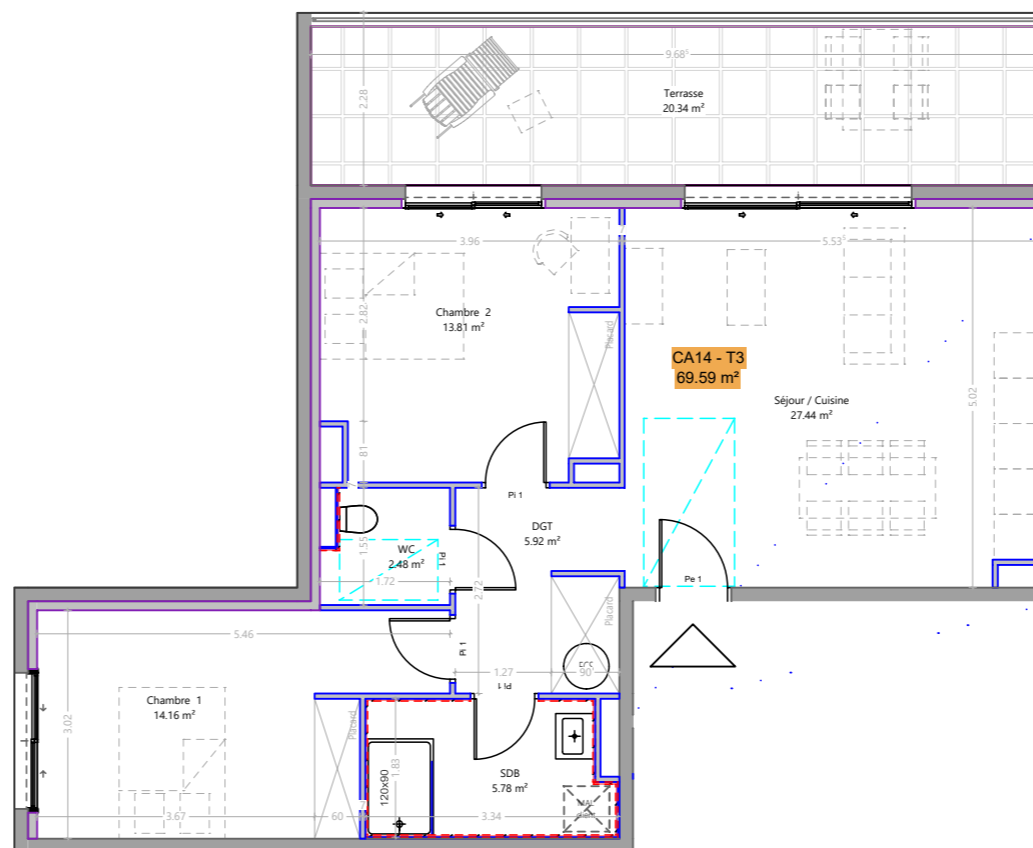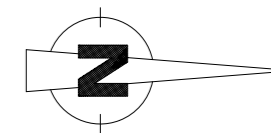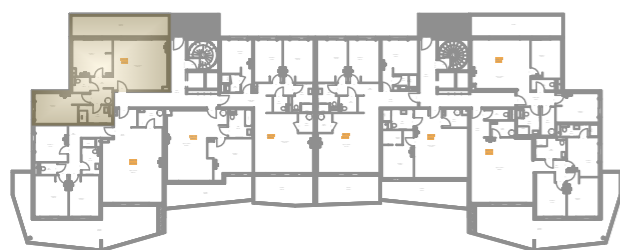

Ce plan est susceptible d'être modifié en fonction des techniques de construction utilisées.
Les cotes et les surfaces sont données à titre indicatif et pourront subir des modifications.
Faïence - SDE: toute la périphérie de la pièce sur 2.00m Ht, WC 1.20m Ht sur bati support

Echelle: 1/100