

Bâtiment C - hall B

Niveau: R+1

Appartement: CB 11

Typologie: T4

Tableau de surface:

Tableau de surfaces SHAB : CB11 - T4

| | |
|------------------|----------------------|
| Cellier | 2.83 m ² |
| Chambre 1 | 14.02 m ² |
| Chambre 2 | 12.75 m ² |
| Chambre 2 | 13.03 m ² |
| DGT | 8.77 m ² |
| Entrée | 6.11 m ² |
| SDE | 3.16 m ² |
| SDE | 5.24 m ² |
| Séjour / Cuisine | 33.11 m ² |
| WC | 2.75 m ² |




TOTAL 101.77 m²

Tableau de surfaces SA : CB11 - T4

| | |
|----------|----------------------|
| Terrasse | 16.55 m ² |
|----------|----------------------|

TOTAL 16.55 m²

Localisation:

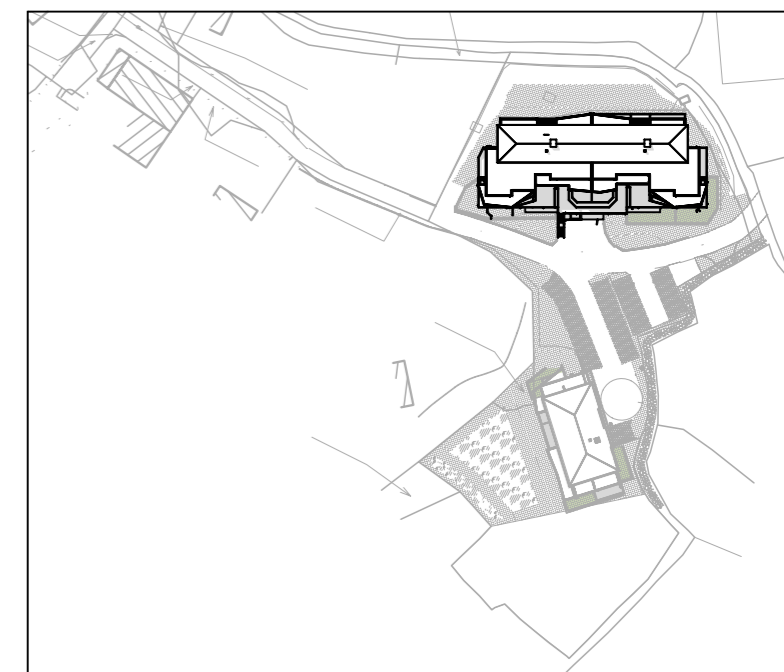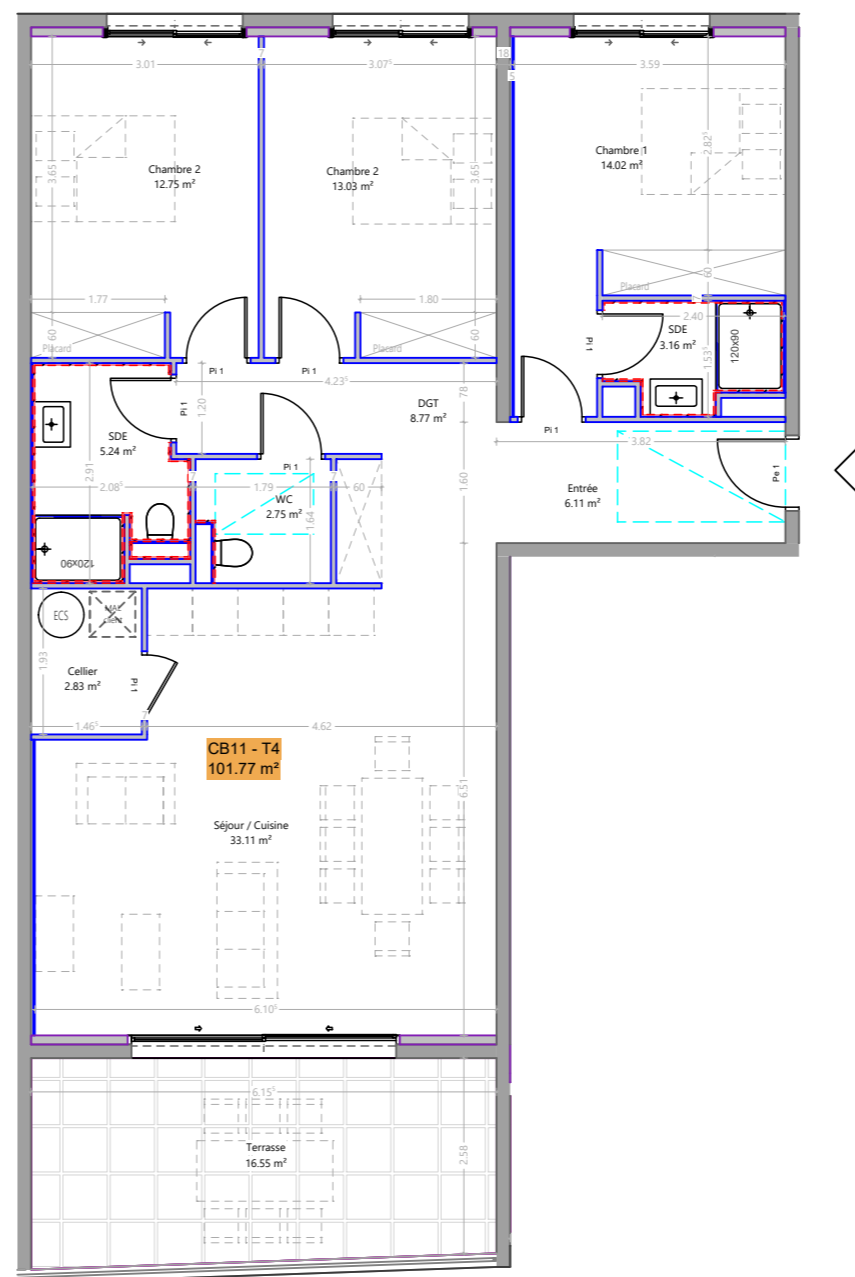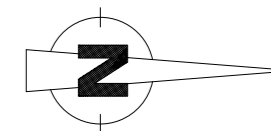

Ce plan est susceptible d'être modifié en fonction des techniques de construction utilisées.
Les cotes et les surfaces sont données à titre indicatif et pourront subir des modifications.
Faïence - SDE: toute la périphérie de la pièce sur 2.00m Ht, WC 1.20m Ht sur bati support

Echelle: 1/100