

# Fort Toga

RÉSIDENCE

Bâtiment C - hall B

Niveau: R+1

Appartement: CB 12

Typologie: T2

## Tableau de surface:

Tableau de surfaces SHAB : CB12 - T2

Cellier	4.14 m <sup>2</sup>
Chambre 1	11.60 m <sup>2</sup>
Dressing	2.80 m <sup>2</sup>
SDB	5.53 m <sup>2</sup>
Séjour / Cuisine	31.33 m <sup>2</sup>




TOTAL 55.40 m<sup>2</sup>

Tableau de surfaces SA : CB12 - T2

Terrasse	19.27 m <sup>2</sup>
----------	----------------------

TOTAL 19.27 m<sup>2</sup>

## Localisation:

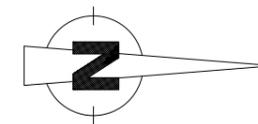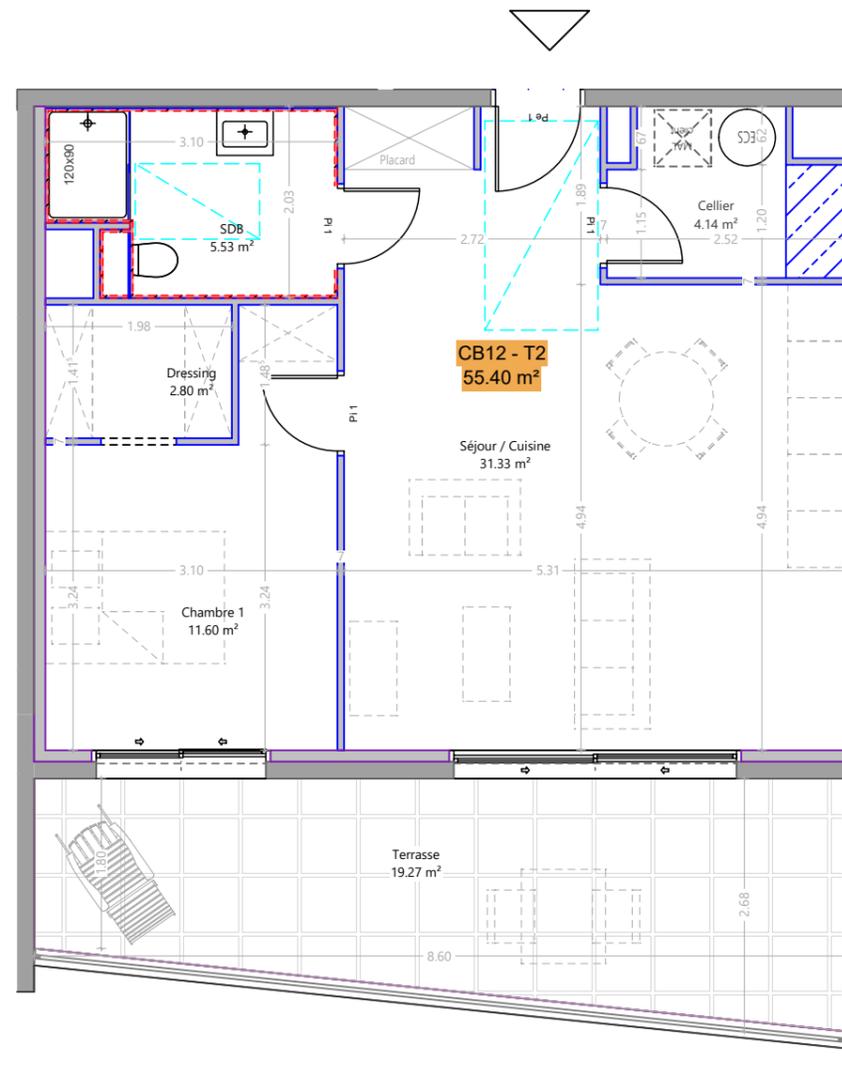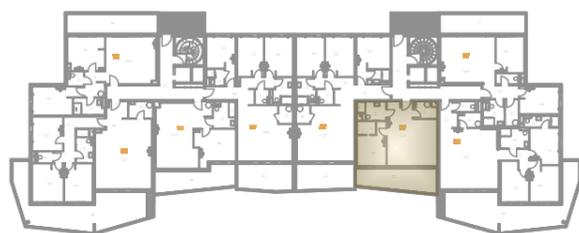

Ce plan est susceptible d'être modifié en fonction des techniques de construction utilisées.  
Les cotes et les surfaces sont données à titre indicatif et pourront subir des modifications.  
Faïence - SDE: toute la périphérie de la pièce sur 2.00m Ht, WC 1.20m Ht sur bati support

Echelle: 1/75

