

Bâtiment C - hall B

Niveau: R+1

Appartement: CB 13

Typologie: T4

Tableau de surface:

Tableau de surfaces SHAB : CB13 - T4

Cellier	3.69 m ²
Chambre 1	11.47 m ²
Chambre 2	12.80 m ²
Chambre 3	11.75 m ²
DGT	5.02 m ²
Entrée	4.57 m ²
SDB	6.39 m ²
SDE	4.43 m ²
Séjour / Cuisine	40.00 m ²
WC	2.65 m ²




TOTAL 102.77 m²

Tableau de surfaces SA : CB13 - T4

Terrasse	46.51 m ²
----------	----------------------

TOTAL 46.51 m²

Localisation:

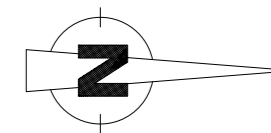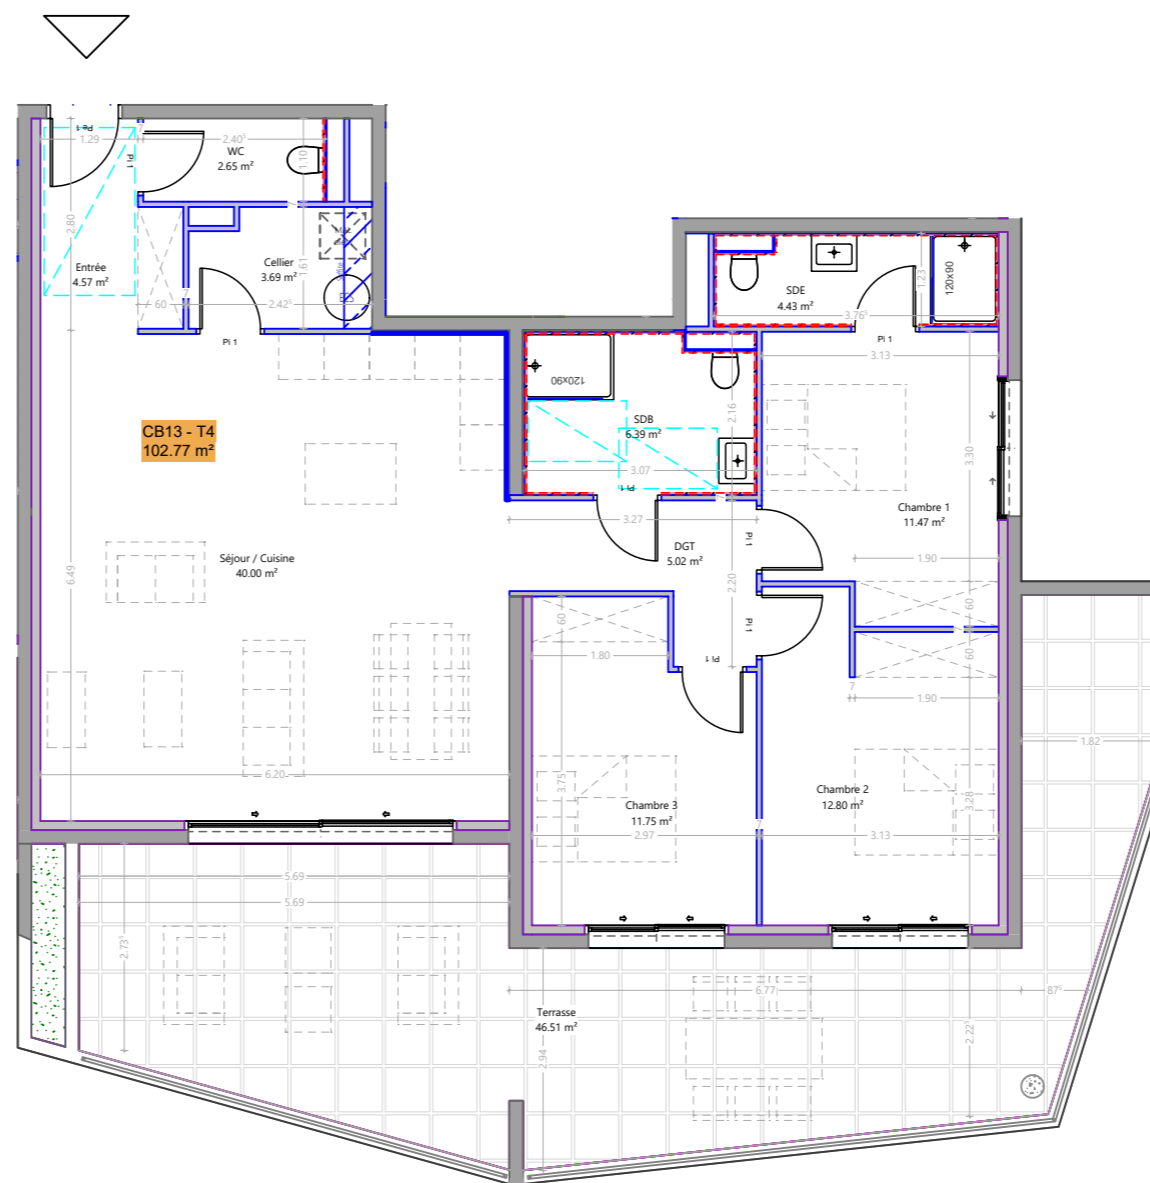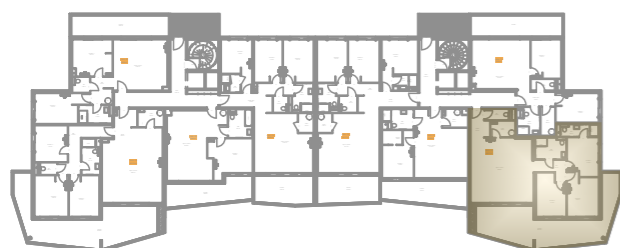

Ce plan est susceptible d'être modifié en fonction des techniques de construction utilisées.
 Les cotes et les surfaces sont données à titre indicatif et pourront subir des modifications.
 Faïence - SDE: toute la périphérie de la pièce sur 2.00m Ht, WC 1.20m Ht sur bati support

Echelle: 1/100

