

Bâtiment C - hall B

Niveau: R+1

Appartement: CB 14

Typologie: T3

## Tableau de surface:

Tableau de surfaces SHAB : CB14 - T3

Cellier	5.66 m <sup>2</sup>
Chambre 1	12.18 m <sup>2</sup>
Chambre 2	11.45 m <sup>2</sup>
DGT	4.00 m <sup>2</sup>
Entrée / DGT	5.58 m <sup>2</sup>
Séjour / Cuisine	28.74 m <sup>2</sup>
WC	2.62 m <sup>2</sup>





TOTAL 70.23 m<sup>2</sup>

Tableau de surfaces SA : CB14 - T3

Terrasse	19.09 m <sup>2</sup>
----------	----------------------

TOTAL 19.09 m<sup>2</sup>

## Localisation:

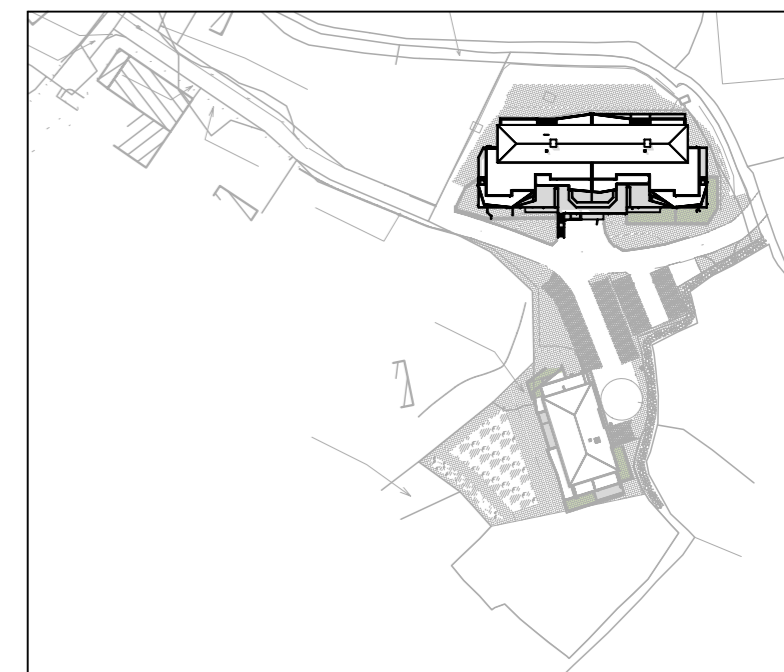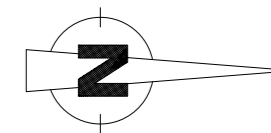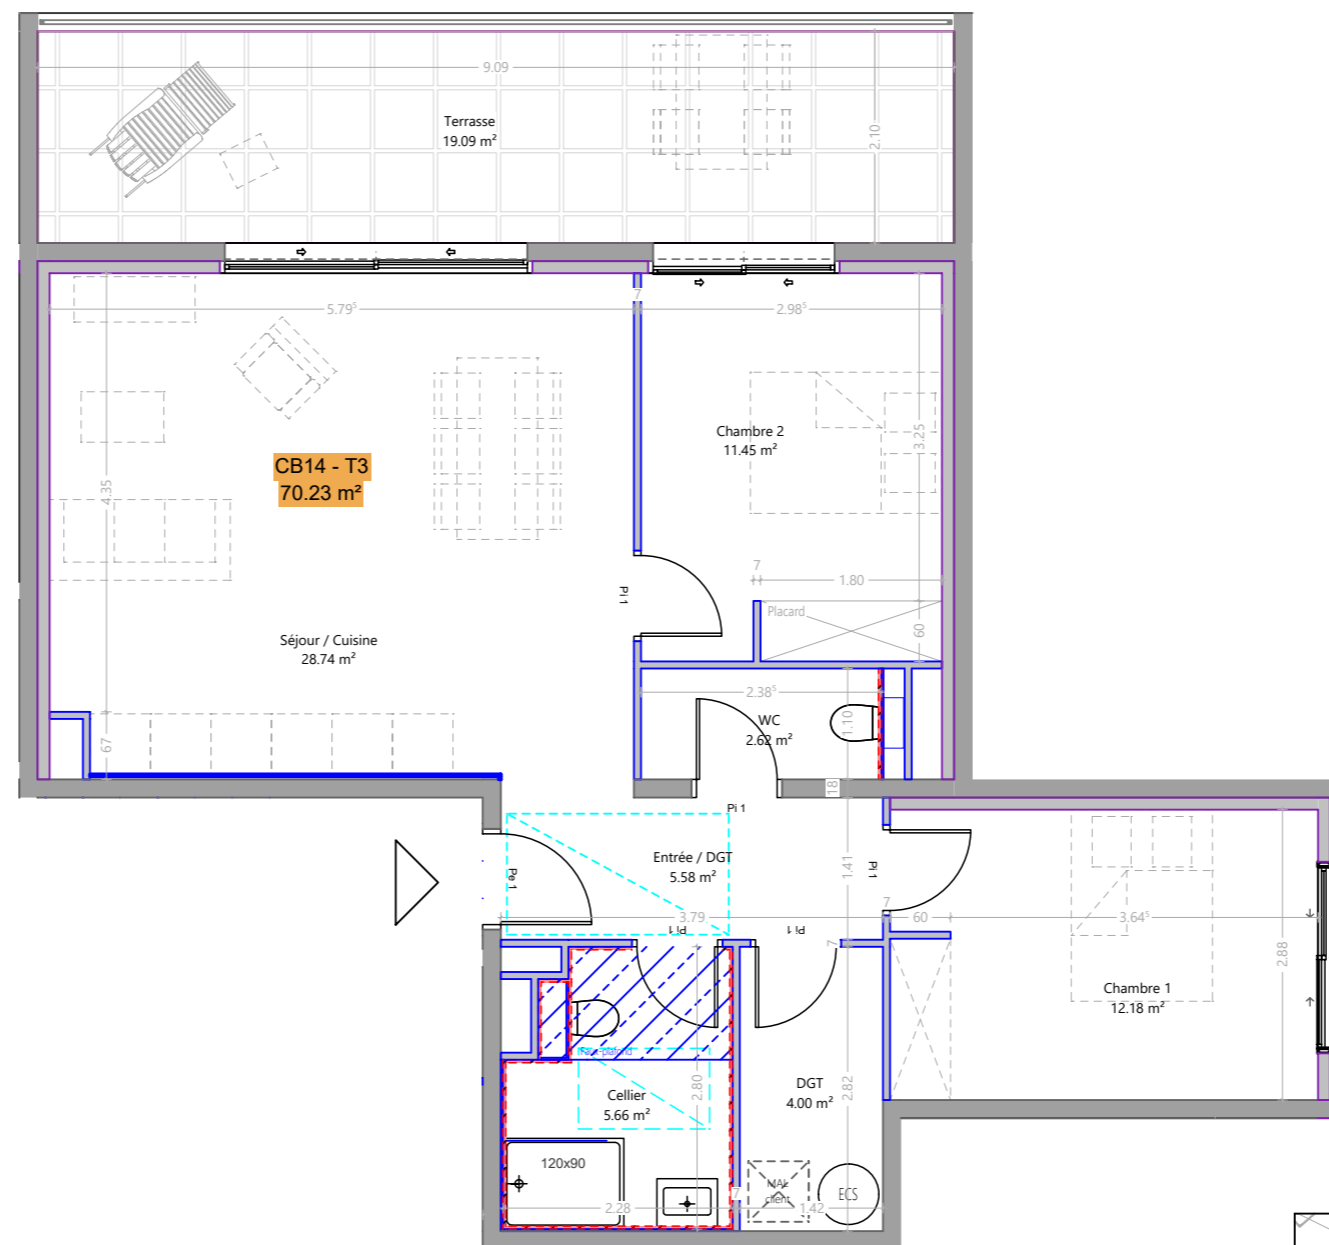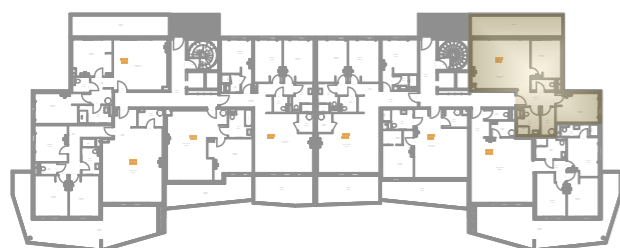

Ce plan est susceptible d'être modifié en fonction des techniques de construction utilisées.  
Les cotes et les surfaces sont données à titre indicatif et pourront subir des modifications.  
Faïence - SDE: toute la périphérie de la pièce sur 2.00m Ht, WC 1.20m Ht sur bati support

Echelle: 1/75