

Bâtiment C - hall A

Niveau: R+2

Appartement: CA 23

Typologie: T4

Tableau de surface:

Tableau de surfaces SHAB : CA 23 - T4

Cellier	4.34 m ²
Chambre 3	11.76 m ²
Chambre 1	13.50 m ²
Chambre 2	12.16 m ²
DGT	11.03 m ²
Entrée	5.90 m ²
SDB	6.11 m ²
Séjour / Cuisine	40.92 m ²
WC	1.98 m ²





TOTAL 107.70 m²

Tableau de surfaces SA : CA 23 - T4

Terrasse	40.10 m ²
----------	----------------------

TOTAL 40.10 m²

Localisation:

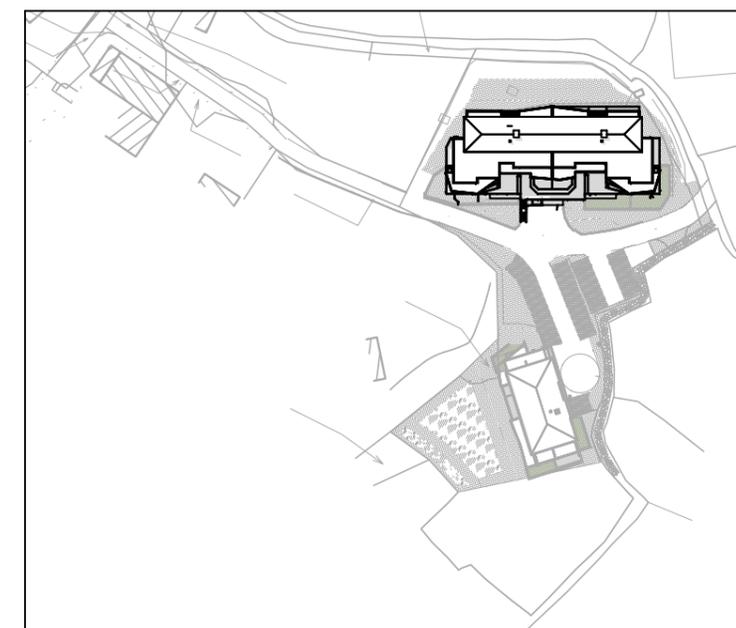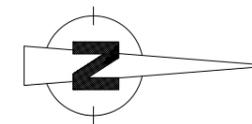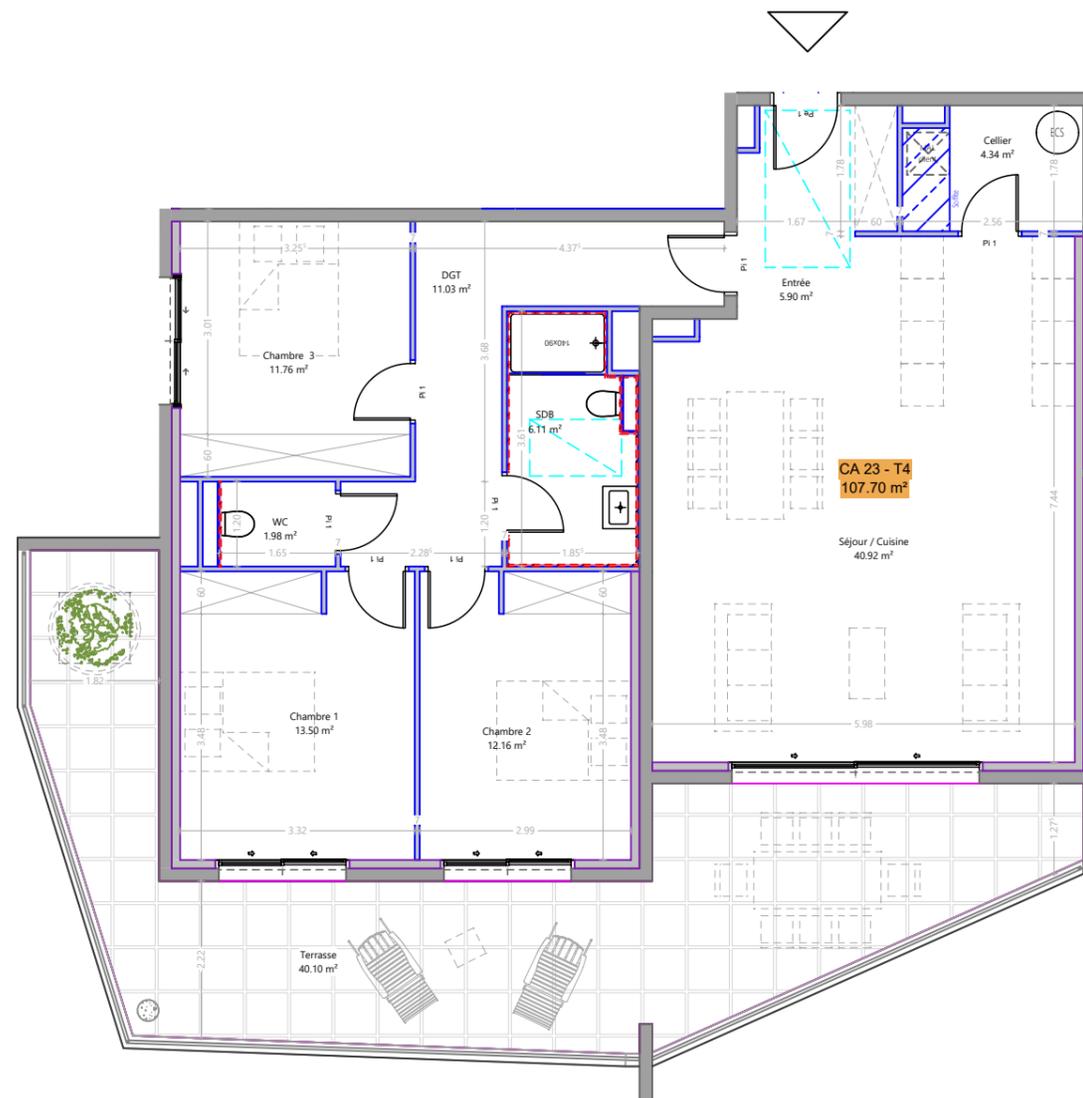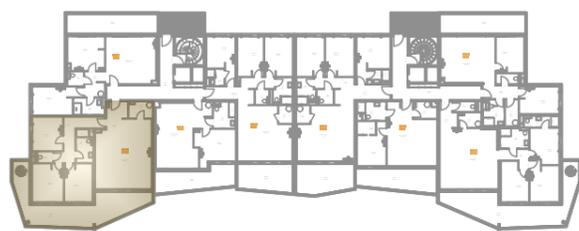

Ce plan est susceptible d'être modifié en fonction des techniques de construction utilisées.
Les cotes et les surfaces sont données à titre indicatif et pourront subir des modifications.
Faïence - SDE: toute la périphérie de la pièce sur 2.00m Ht, WC 1.20m Ht sur bati support

Echelle: 1/100