

Bâtiment C - hall A

Niveau: R+2

Appartement: CA 24

Typologie: T3

## Tableau de surface:

Tableau de surfaces SHAB : CA24 - T3

Chambre 1	14.16 m <sup>2</sup>
Chambre 2	13.81 m <sup>2</sup>
DGT	5.92 m <sup>2</sup>
SDB	5.78 m <sup>2</sup>
Séjour / Cuisine	27.44 m <sup>2</sup>
WC	2.48 m <sup>2</sup>





TOTAL 69.59 m<sup>2</sup>

Tableau de surfaces SA : CA24 - T3

Terrasse	20.34 m <sup>2</sup>
----------	----------------------

TOTAL 20.34 m<sup>2</sup>

## Localisation:

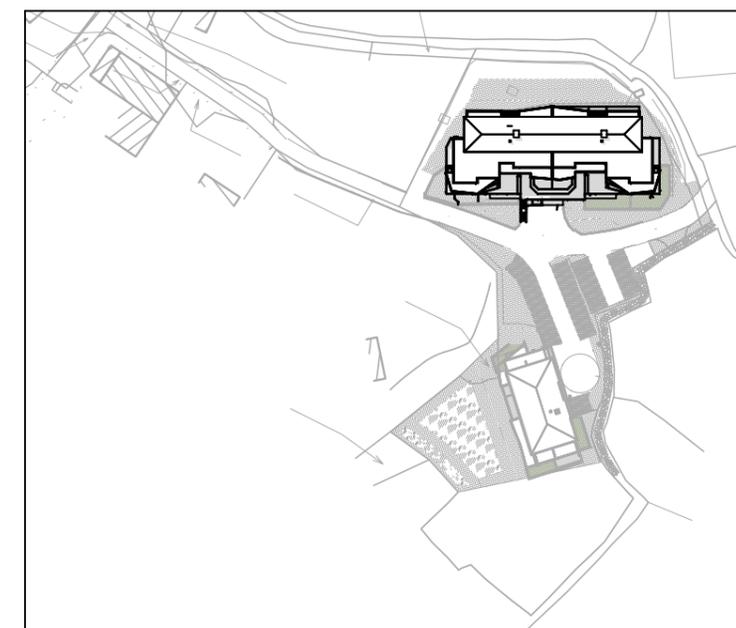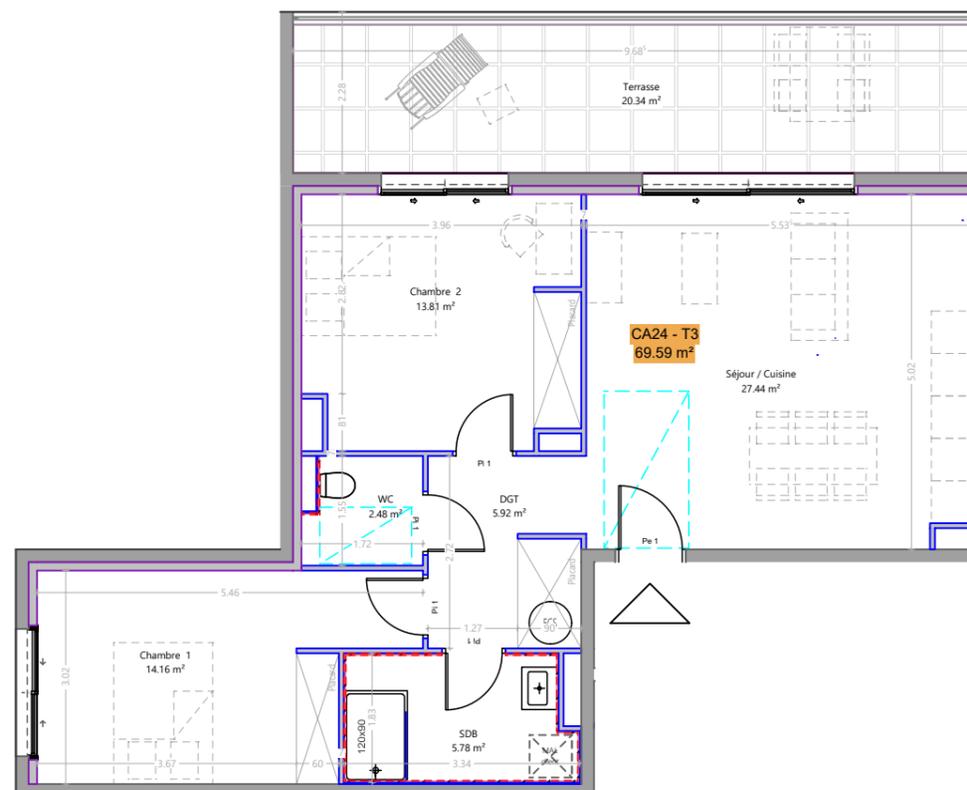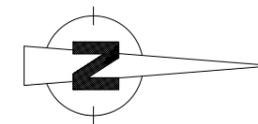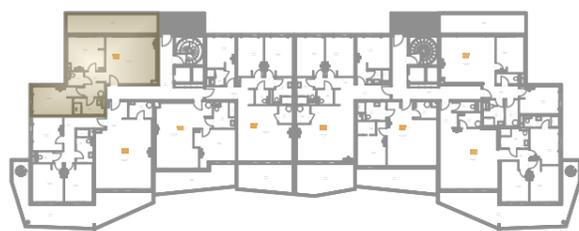

Ce plan est susceptible d'être modifié en fonction des techniques de construction utilisées.  
Les cotes et les surfaces sont données à titre indicatif et pourront subir des modifications.  
Faïence - SDE: toute la périphérie de la pièce sur 2.00m Ht, WC 1.20m Ht sur bati support

Echelle: 1/100