

# Fort Toga

RÉSIDENCE

Bâtiment C - hall B

Niveau: R+2

Appartement: CB 21

Typologie: T4

## Tableau de surface:

Tableau de surfaces SHAB : CB21 - T4

Cellier	2.83 m <sup>2</sup>
Chambre 1	14.02 m <sup>2</sup>
Chambre 2	13.03 m <sup>2</sup>
Chambre 3	12.75 m <sup>2</sup>
DGT	8.77 m <sup>2</sup>
Entrée	6.11 m <sup>2</sup>
SDE	3.16 m <sup>2</sup>
SDE	5.24 m <sup>2</sup>
Séjour / Cuisine	33.11 m <sup>2</sup>
WC	2.75 m <sup>2</sup>




TOTAL 101.77 m<sup>2</sup>

Tableau de surfaces SA : CB21 - T4

Terrasse	18.70 m <sup>2</sup>
----------	----------------------

TOTAL 18.70 m<sup>2</sup>

## Localisation:

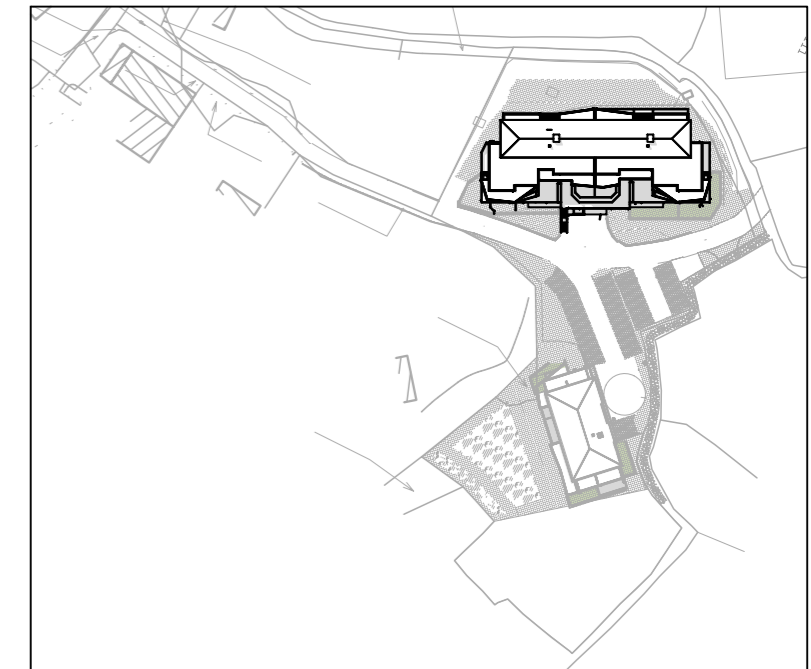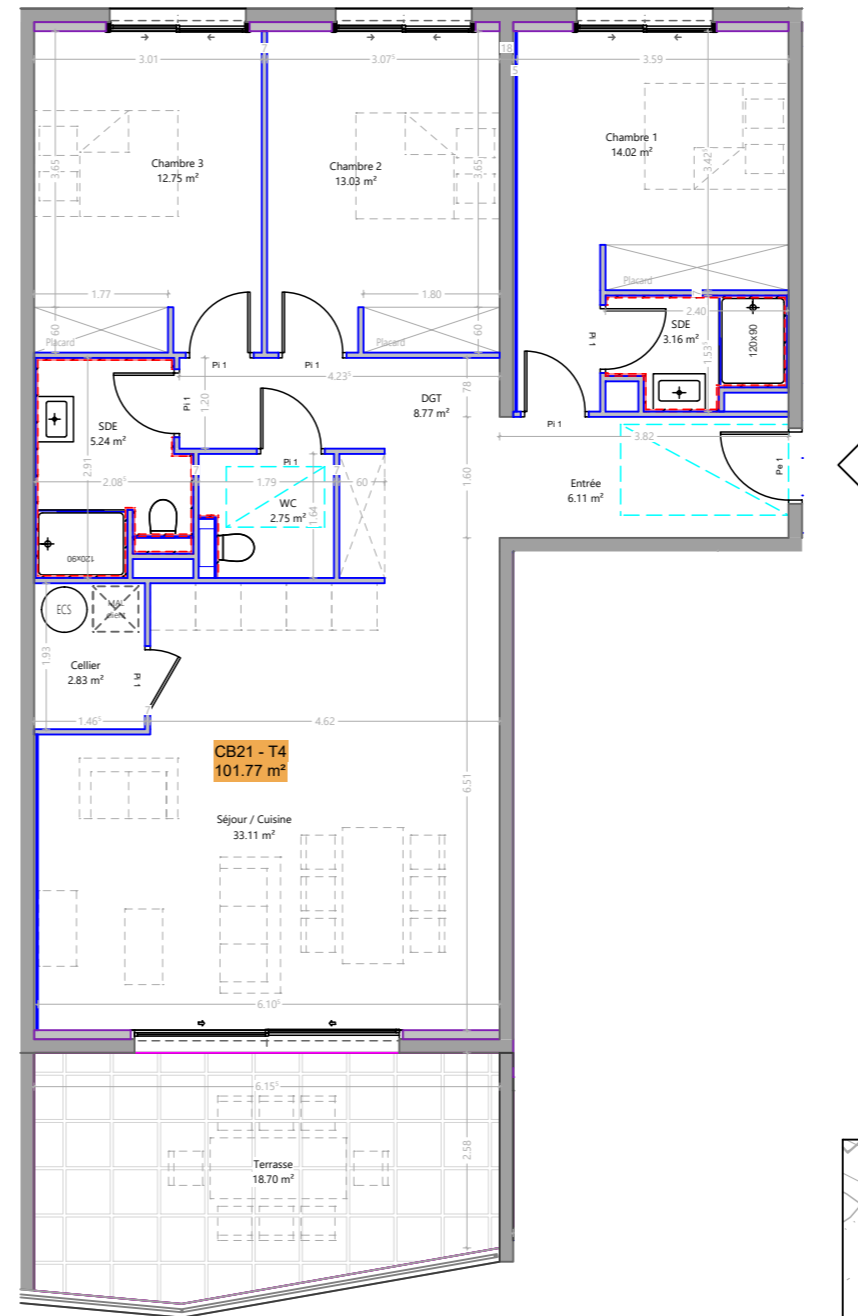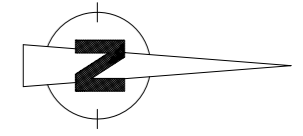

Ce plan est susceptible d'être modifié en fonction des techniques de construction utilisées.  
Les cotes et les surfaces sont données à titre indicatif et pourront subir des modifications.  
Faïence - SDE: toute la périphérie de la pièce sur 2.00m Ht, WC 1.20m Ht sur bati support

Echelle: 1/100