

Fort Toga

RÉSIDENCE

Bâtiment C - hall B

Niveau: R+2

Appartement: CB 23

Typologie: T4

Tableau de surface:

Tableau de surfaces SHAB : CB23 - T4

| | |
|------------------|----------------------|
| Cellier | 3.69 m ² |
| Chambre 1 | 11.47 m ² |
| Chambre 2 | 12.80 m ² |
| Chambre 3 | 11.75 m ² |
| DGT | 5.02 m ² |
| Entrée | 4.57 m ² |
| SDB | 6.39 m ² |
| SDE | 4.43 m ² |
| Séjour / Cuisine | 40.00 m ² |
| WC | 2.65 m ² |




TOTAL 102.77 m²

Tableau de surfaces SA : CB23 - T4

| | |
|----------|----------------------|
| Terrasse | 40.06 m ² |
|----------|----------------------|

TOTAL 40.06 m²

Localisation:

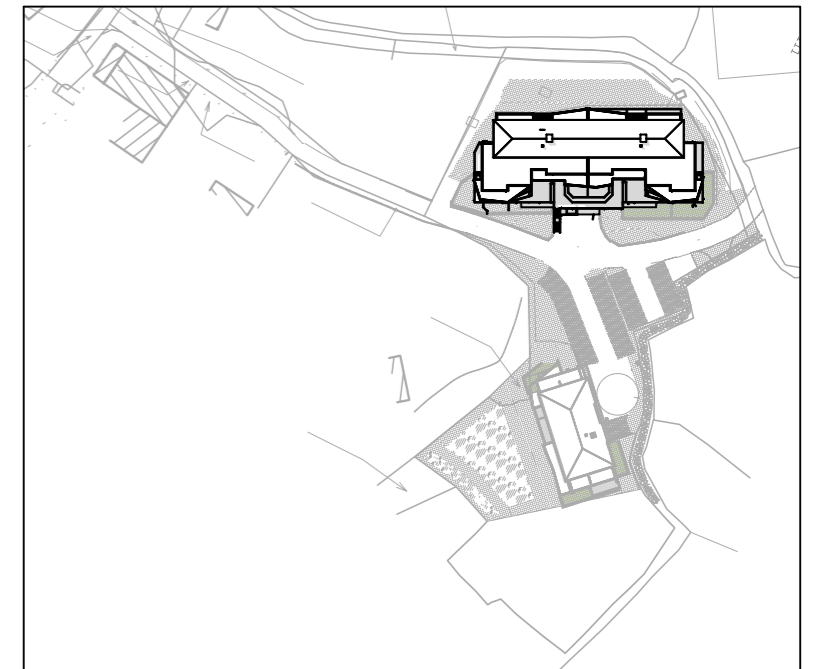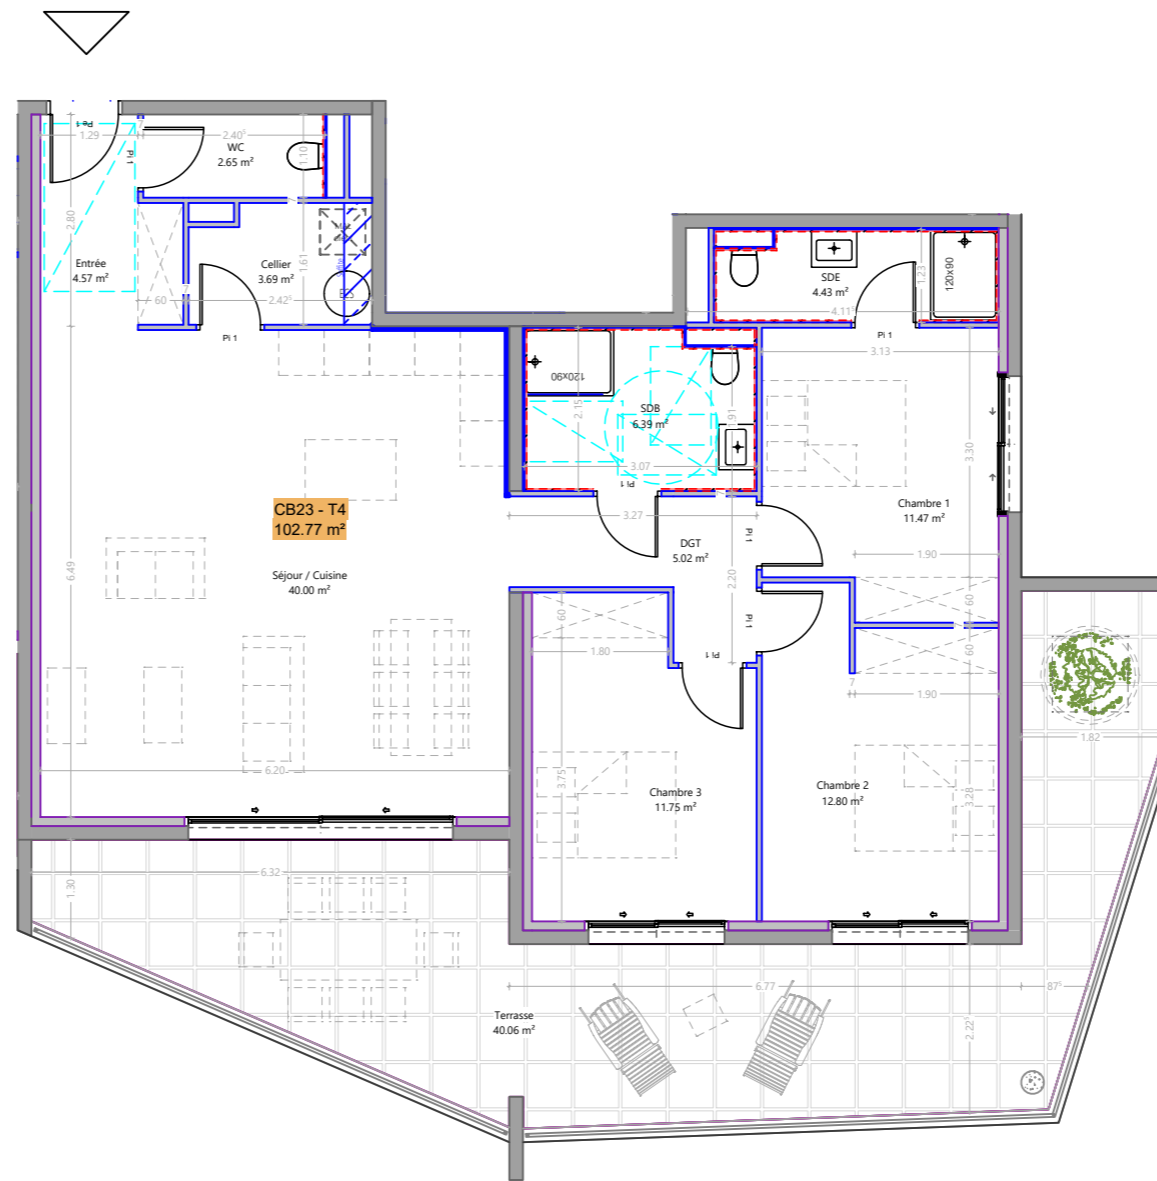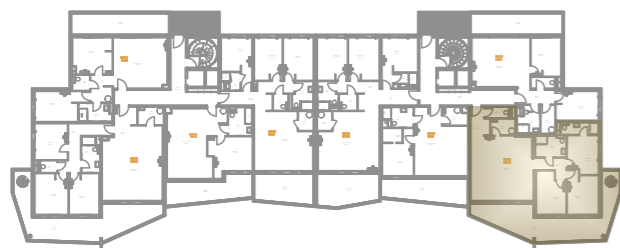

Ce plan est susceptible d'être modifié en fonction des techniques de construction utilisées.
Les cotes et les surfaces sont données à titre indicatif et pourront subir des modifications.
Faïence - SDE: toute la périphérie de la pièce sur 2.00m Ht, WC 1.20m Ht sur bati support

Echelle: 1/100