

Bâtiment C - hall B

Niveau: R+2

Appartement: CB 24

Typologie: T3

Tableau de surface:

Tableau de surfaces SHAB : CB24 - T3

Cellier	4.00 m ²
Chambre 1	11.45 m ²
Chambre 2	12.18 m ²
Entrée	5.34 m ²
SDB	5.66 m ²
Séjour / Cuisine	28.98 m ²
WC	2.62 m ²





TOTAL 70.23 m²

Tableau de surfaces SA : CB24 - T3

Terrasse	19.09 m ²
----------	----------------------

TOTAL 19.09 m²

Localisation:

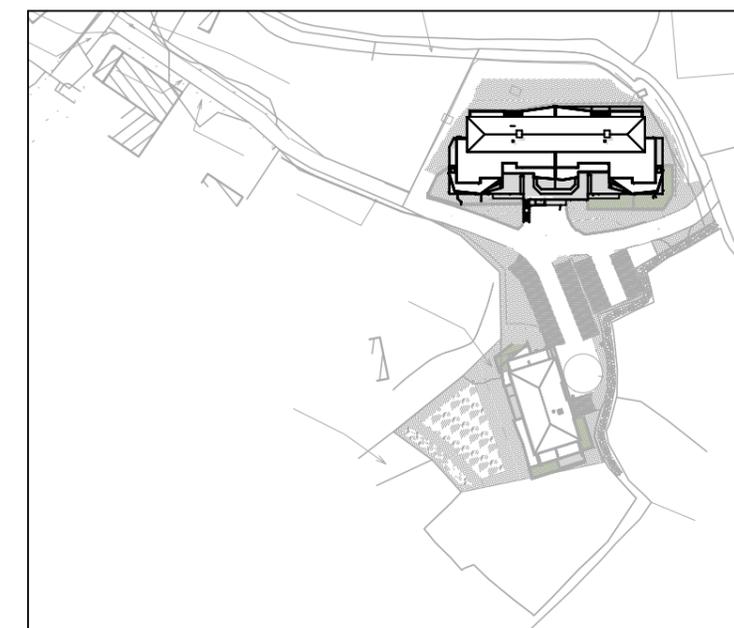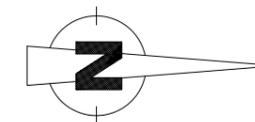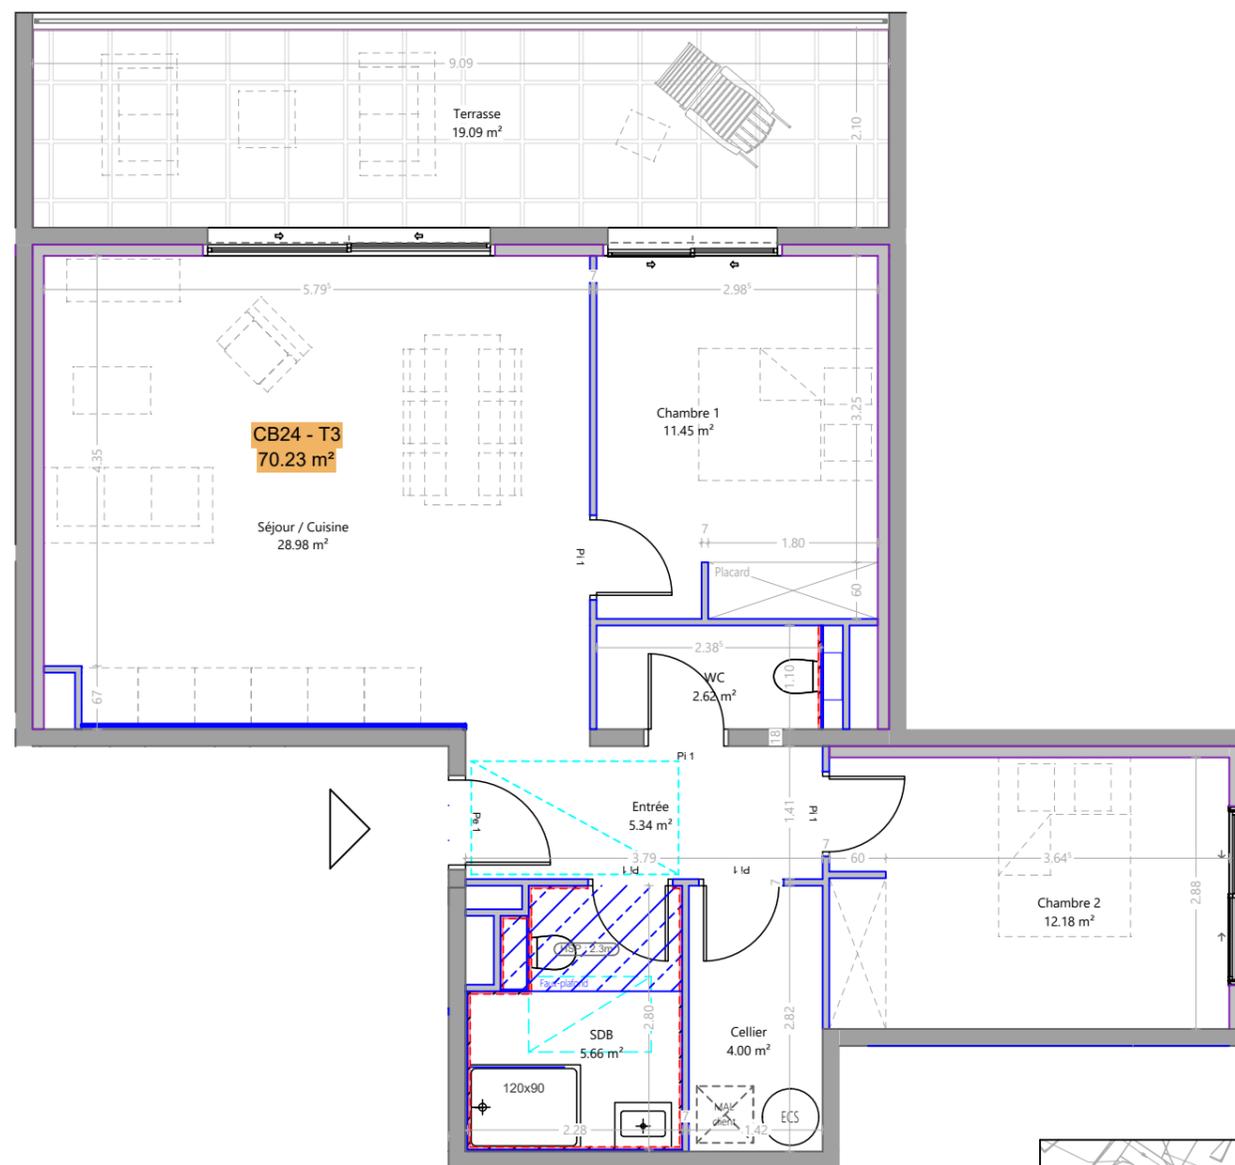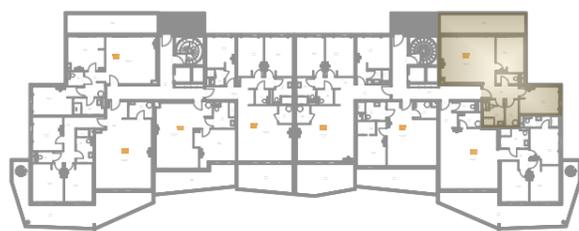

Ce plan est susceptible d'être modifié en fonction des techniques de construction utilisées.
Les cotes et les surfaces sont données à titre indicatif et pourront subir des modifications.
Faïence - SDE: toute la périphérie de la pièce sur 2.00m Ht, WC 1.20m Ht sur bati support

Echelle: 1/75