



# Villa Printemps

Lieu-dit Stagnone


20260 CALVI

**Appt A008 - Bâtiment A - Rez-de-Chaussée**



## A008 - Type 3

Surface en m <sup>2</sup>	
Salon/Cuisine	48,35
Chambre 1	13,15
Chambre 2	12,12
Wc	2,67
SDB	6,02
<b>Total</b>	<b>82,31</b>
Surface en m <sup>2</sup>	
Jardin	33,45
Terrasse	28,46

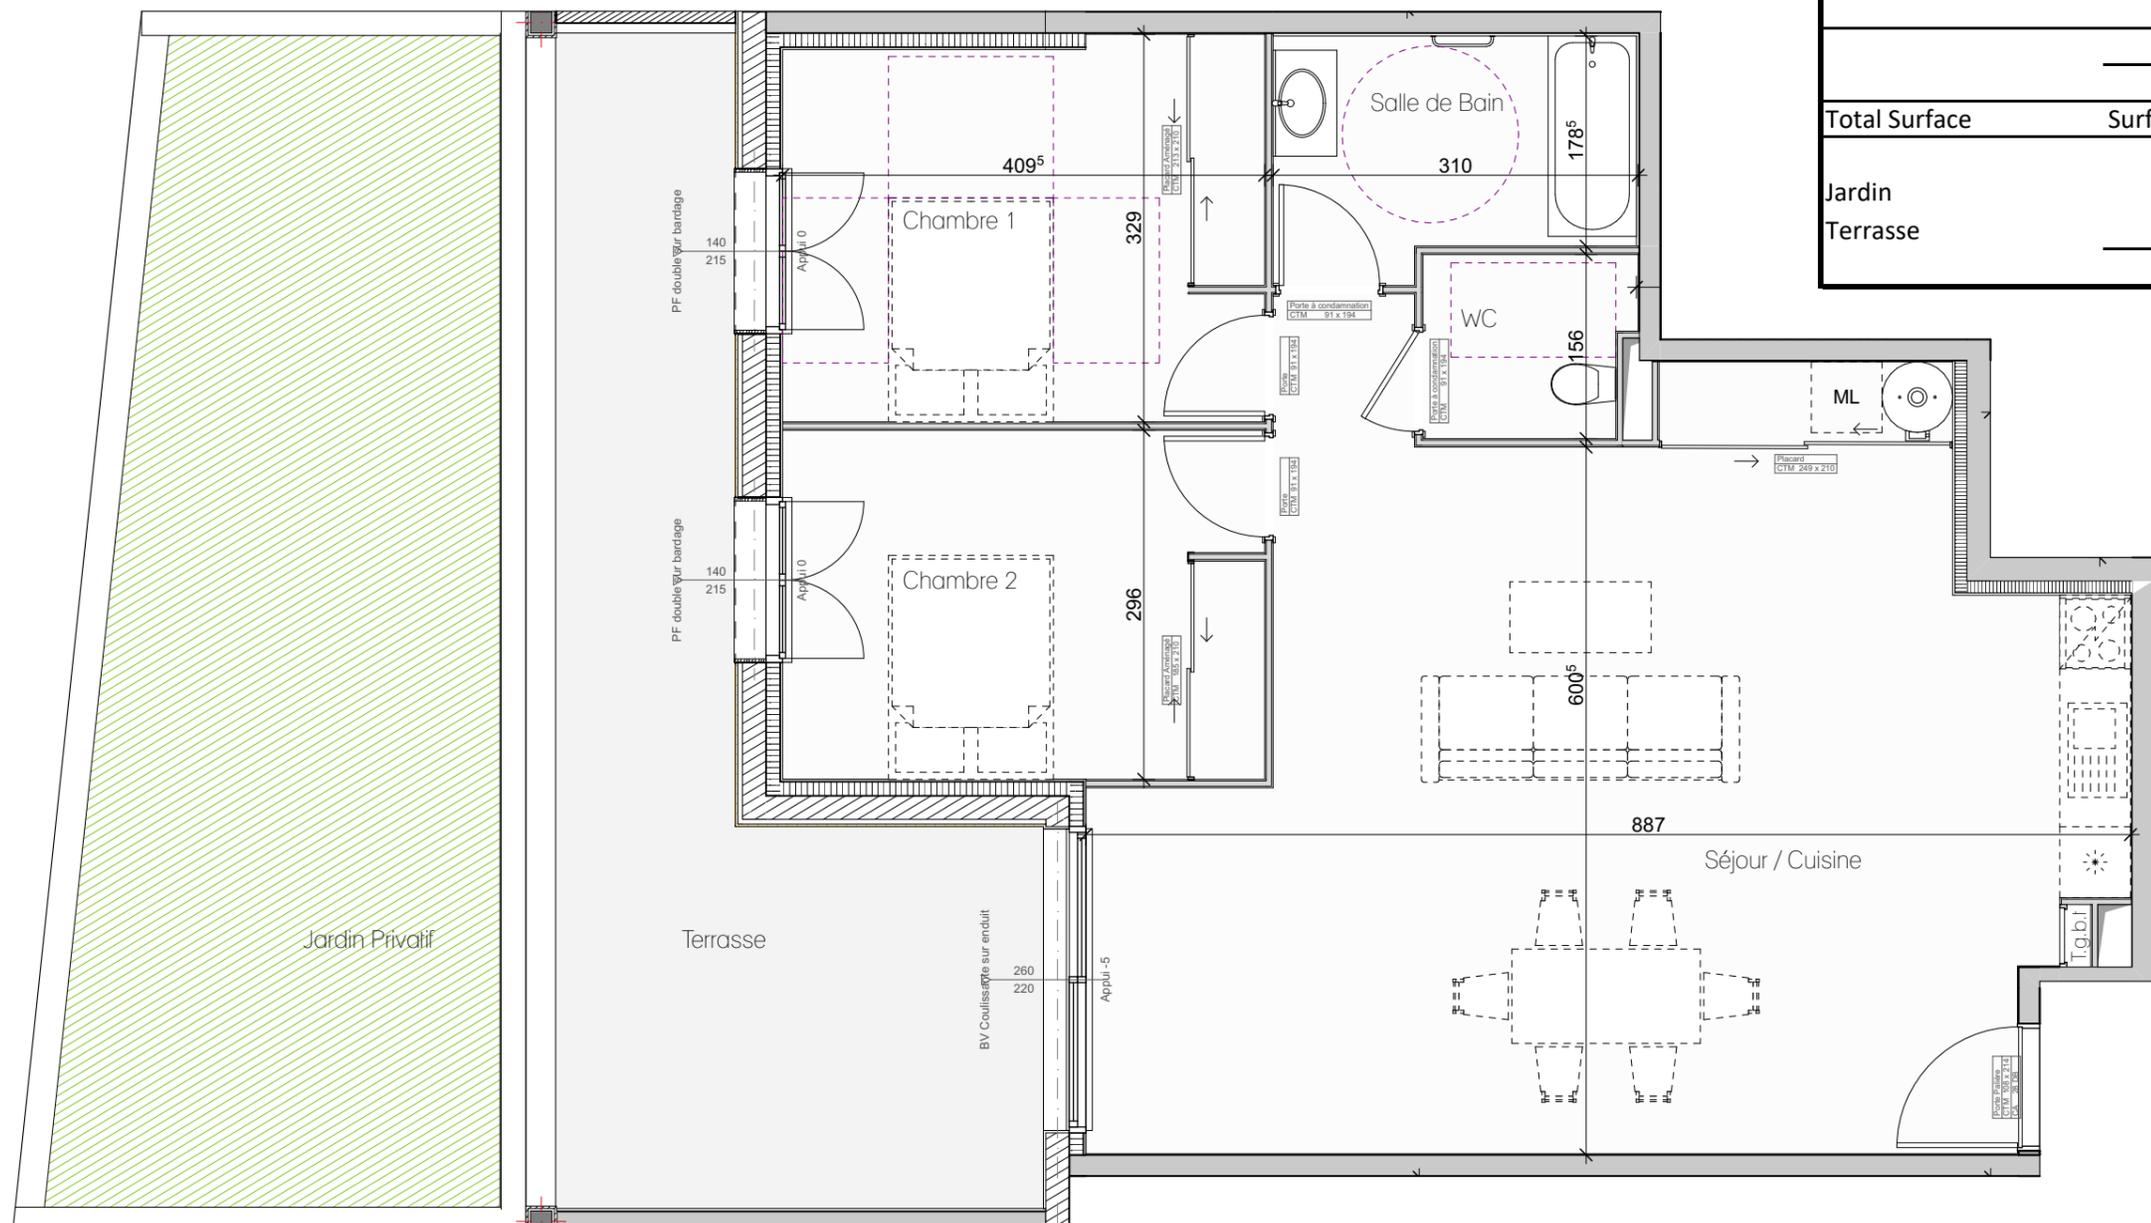

La société se réserve le droit d'apporter à ce plan les modifications dues à des impératifs d'ordre technique ou administratif. Les surfaces indiquées sont approximatives. Les retombées, soffites, faux plafonds, gaines, canalisations et radiateurs ne sont pas toujours désignés sur ce plan.