




Villa Printemps

Lieu-dit Stagnone


20260 CALVI

Appt B014 - Bâtiment B - Rez-de-Chaussée

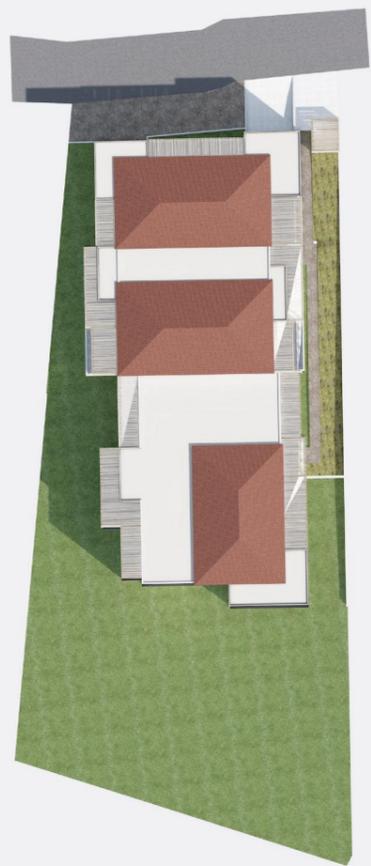

B014 - Type 3

Surface en m ²	
Salon/Cuisine	30,95
Chambre 1	14,13
Chambre 2	11,00
Wc	2,41
SDB	7,52
<hr/>	
	66,01
Total Surface	
Surface en m ²	
Jardin	78,30
Terrasse	29,87
<hr/>	

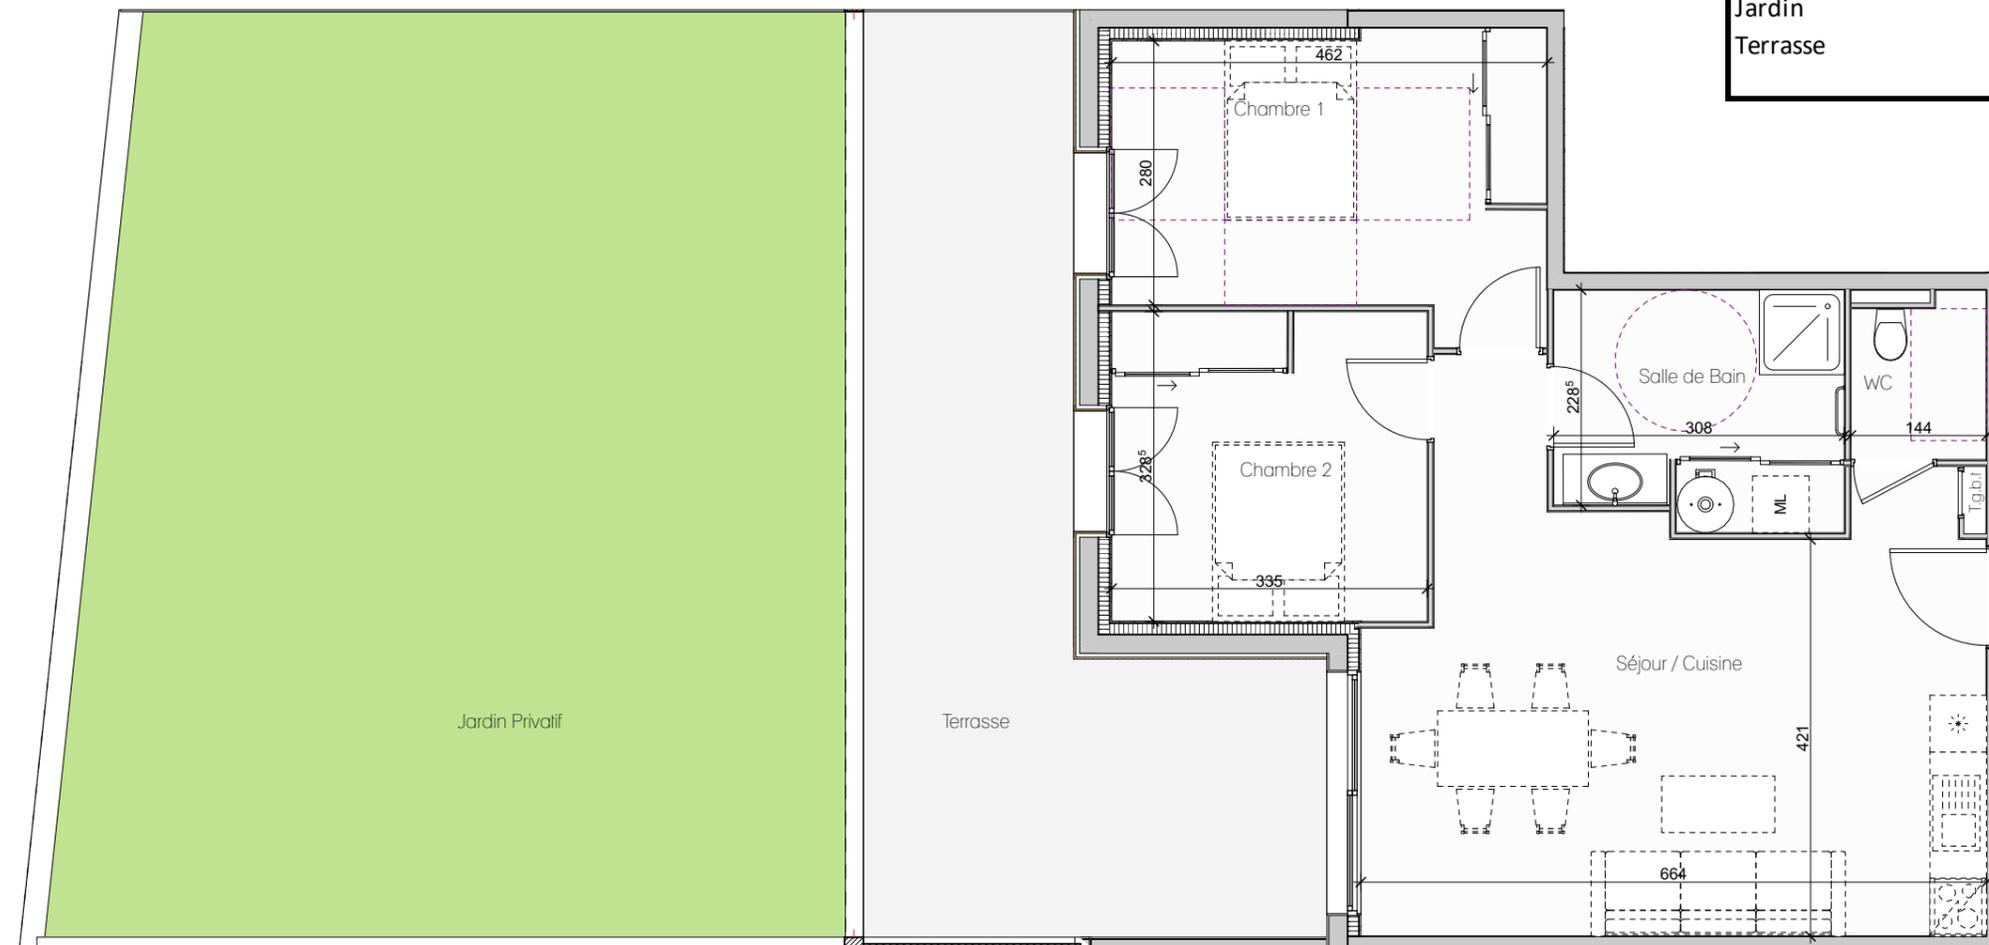

La société se réserve le droit d'apporter à ce plan les modifications dues à des impératifs d'ordre technique ou administratif. Les surfaces indiquées sont approximatives. Les retombées, soffites, faux plafonds, gaines, canalisations et radiateurs ne sont pas toujours désignés sur ce plan.