

Document de prévente, non contractuel.
 Les surfaces mentionnées sont indiquées
 sous réserve de tolérance de construction.



Lieu-dit Frataja, Aléria

2 pièces RDC (LOT 1)

Séjour/Cuisine	27,3 m ²	Couloir	3,0 m ²
Chambre	10,0 m ²	Placard	1,3 m ²
SDE / WC	5,6 m ²		
TOTAL	47,2 m²	Loggia	23,6 m ²
		Cave	1
		Place de parking	1

Maître d'Ouvrage

SCICV Terrenzana
 665 Route de Bastia
 20270 ALERIA

2 PIÈCES



LOT 1 Rez-de-Chaussée 47,2 M2


156 000 €
avec 1 cave et
une place de parking

- 
- Climatisation réversible dans chaque pièce

- 
- SDE / WC**
- Meuble vasque
 - Miroir avec éclairage
 - Robinets mitigeurs
 - WC suspendu
 - Faïence
 - Fenêtre

- 
- FINITIONS**
- Peinture lisse blanche murs et plafonds
 - Carrelage grand format
 - Volets roulants électriques
 - Menuiseries aluminium

Résidence
Terrenzana

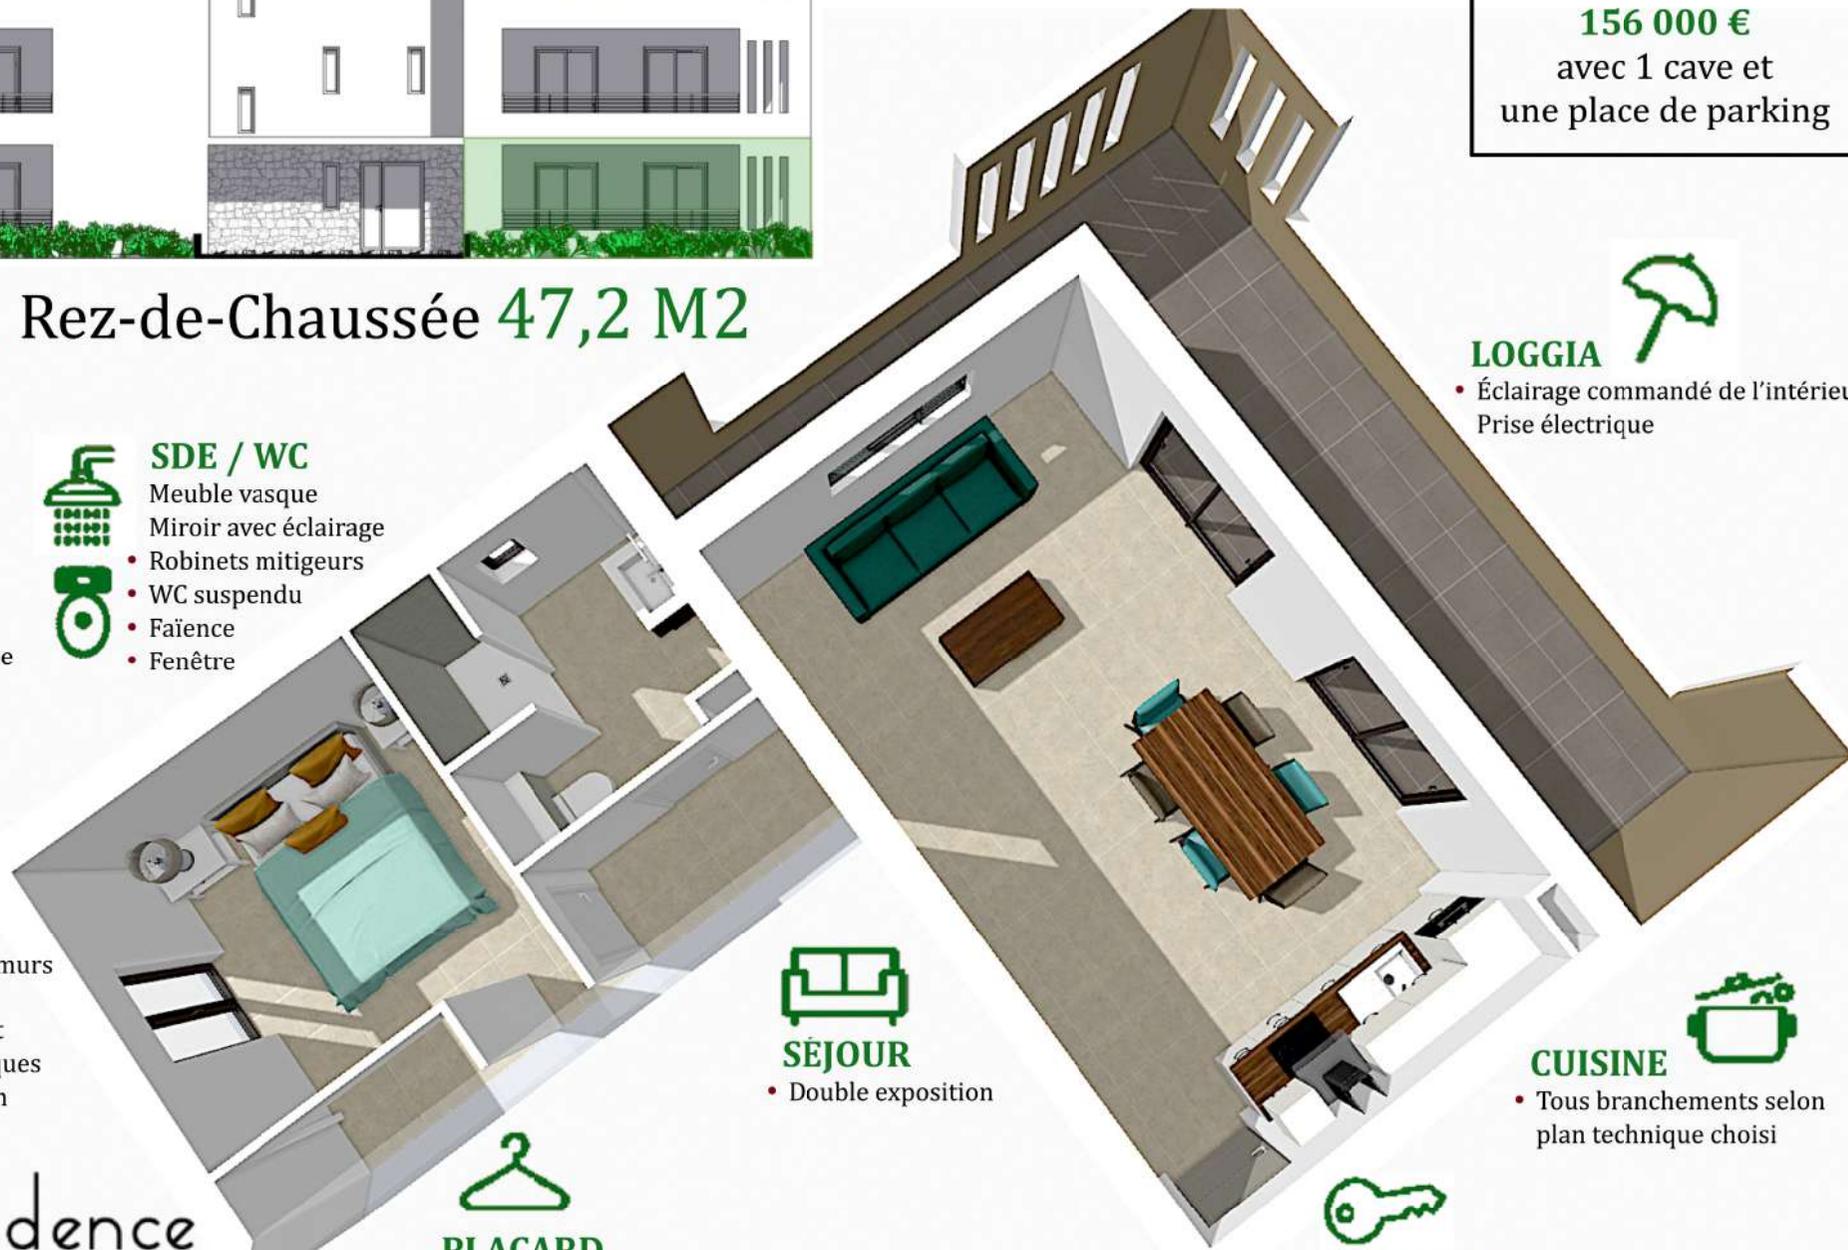

- 
- LOGGIA**
- Éclairage commandé de l'intérieur
 - Prise électrique

- 
- SEJOUR**
- Double exposition

- 
- CUISINE**
- Tous branchements selon plan technique choisi

- 
- PLACARD**

- 
- ENTRÉE**
- Porte sécurisée en aluminium
 - Interphone